


Схема расположения земельного участка или земельных участков на кадастровом плане территории

Условный номер земельного участка: -		
Площадь земельного участка: 945 кв.м.		
Обозначение характерных точек границ	X	Y
н1	481112.08	2299735.81
н2	481142.61	2299752.92
н3	481129.41	2299776.47
н4	481098.87	2299759.35
н1	481112.08	2299735.81

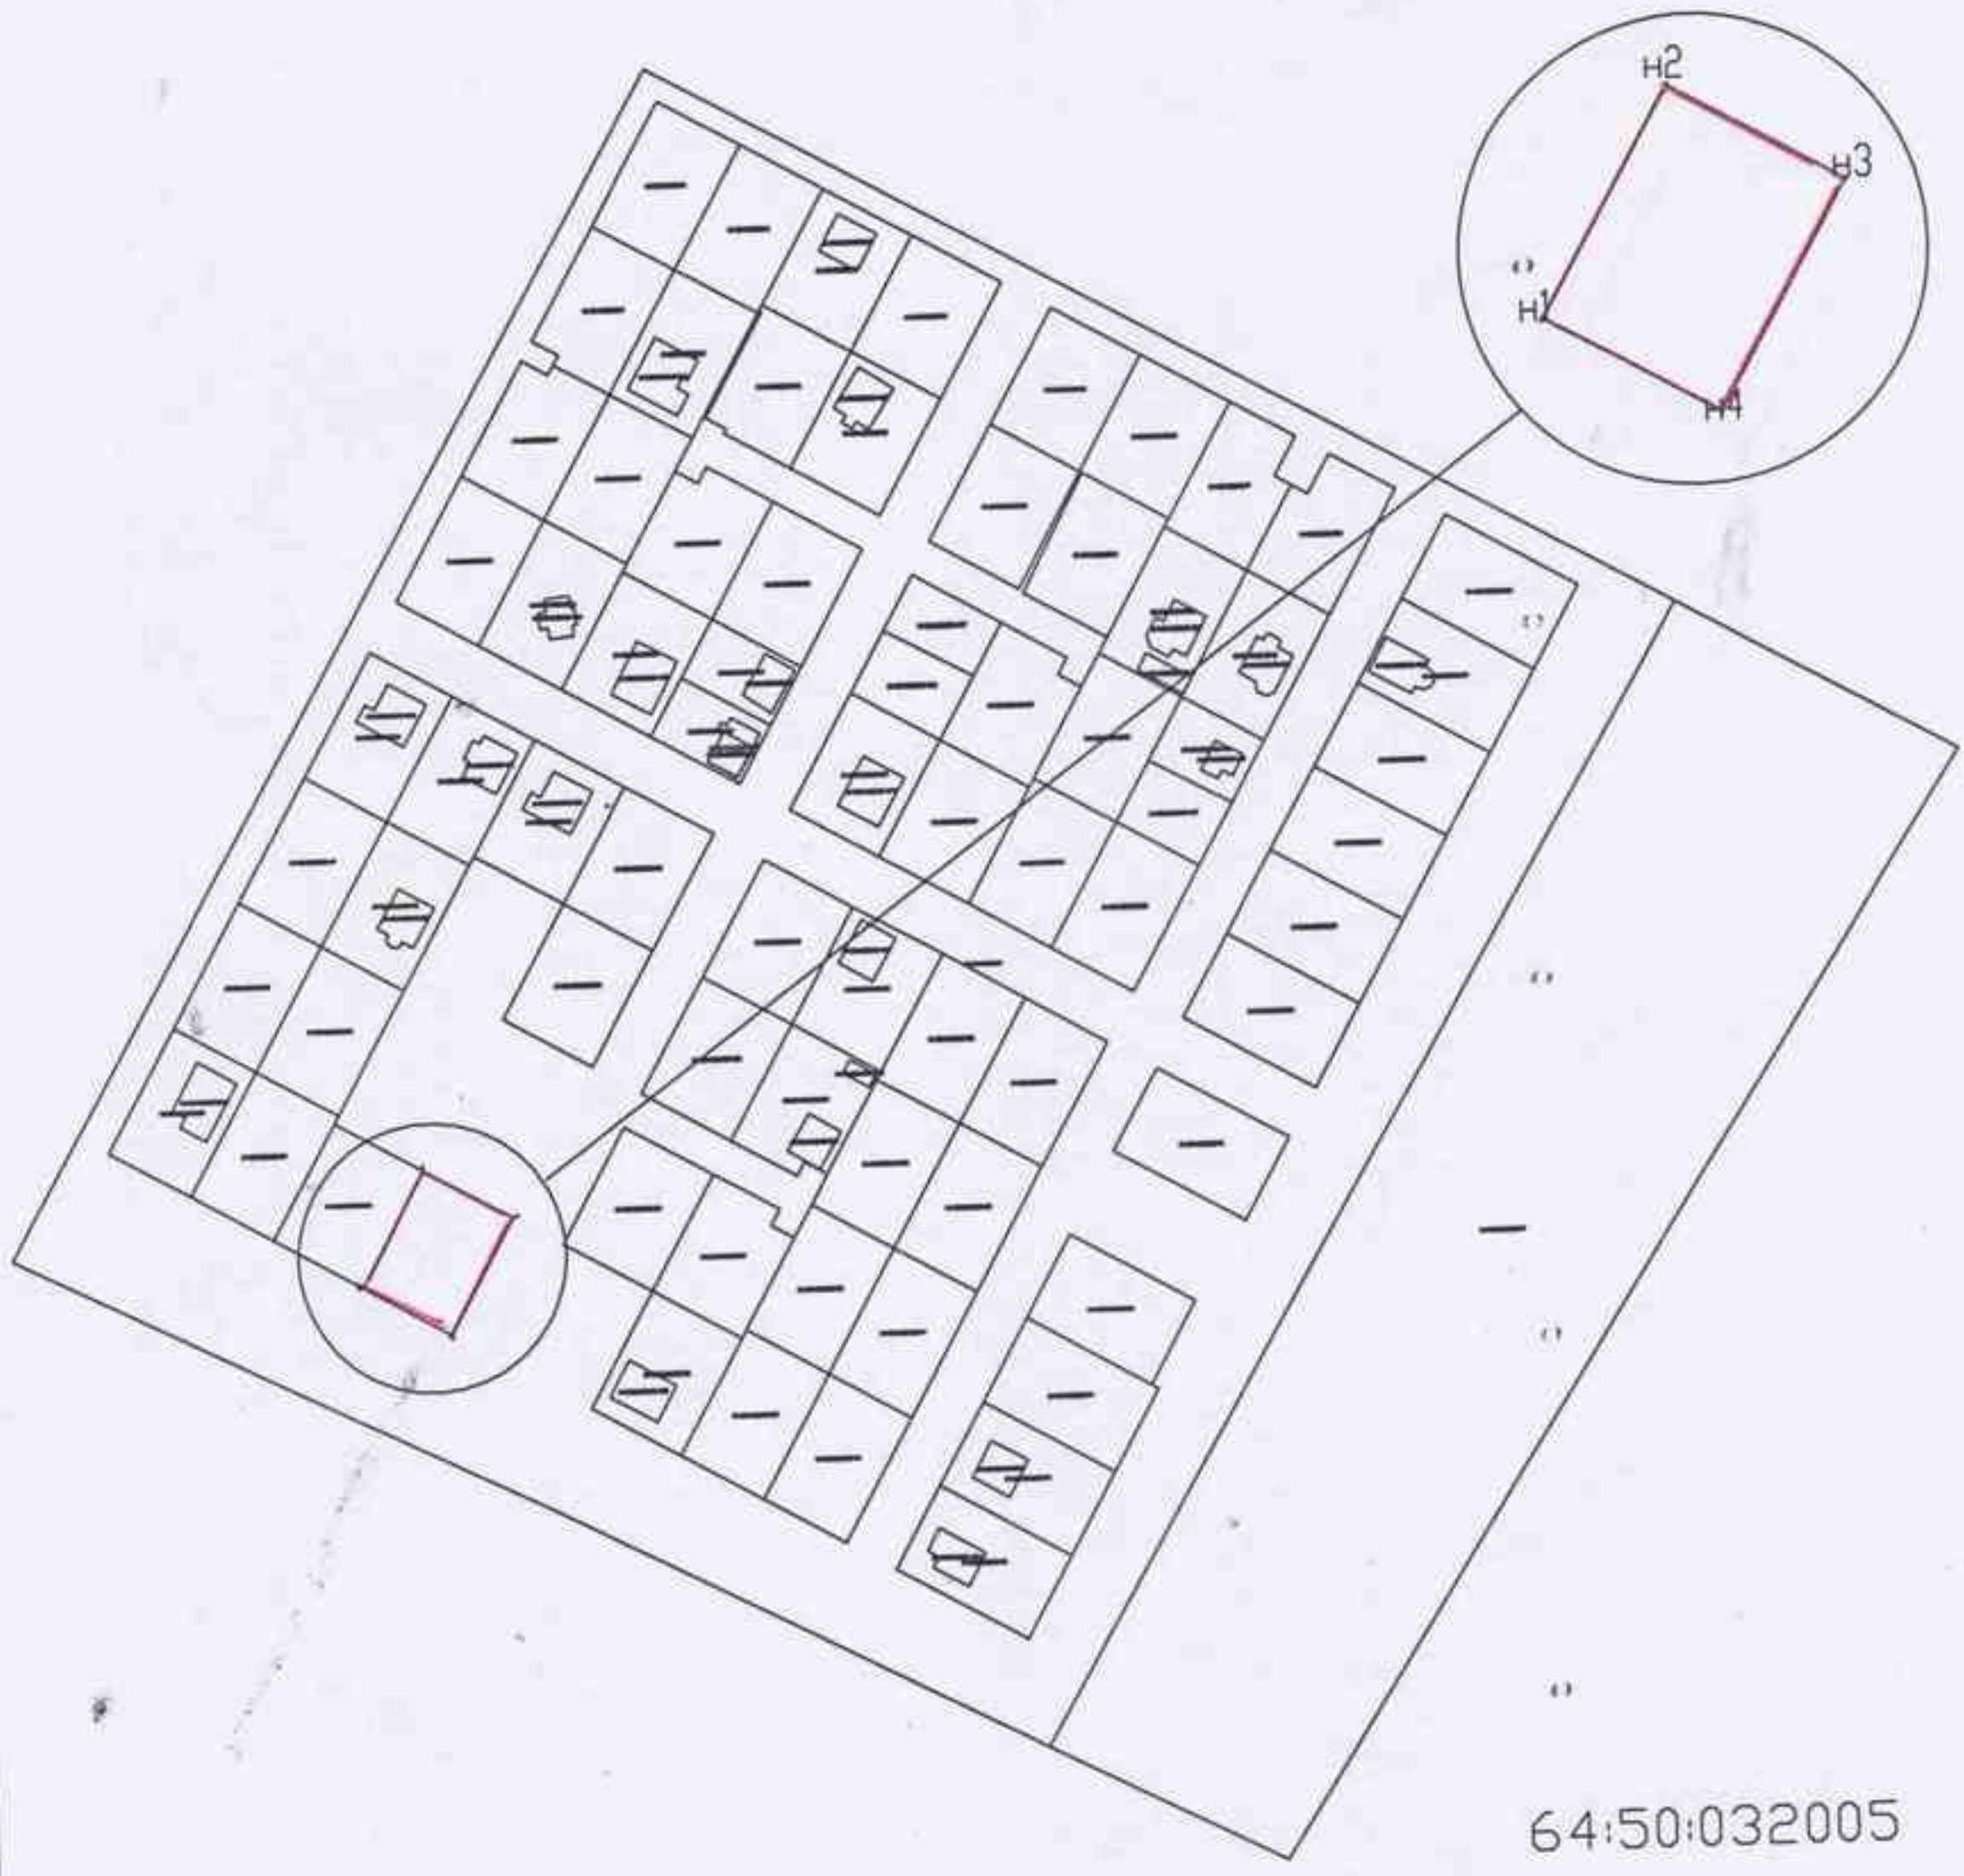

64:50:032005

Система координат: МСК-64

Условные обозначения:

Масштаб 1:5000

- граница земельного участка сведения о котором внесены в государственный кадастр недвижимости
- граница вновь образованного земельного участка

- граница кадастрового квартала
- 64:50:032005 кадастровый номер квартала