


Схема расположения земельного участка или земельных участков
на кадастровом плане территории

Утверждена
постановлением администрации Энгельсского
муниципального района

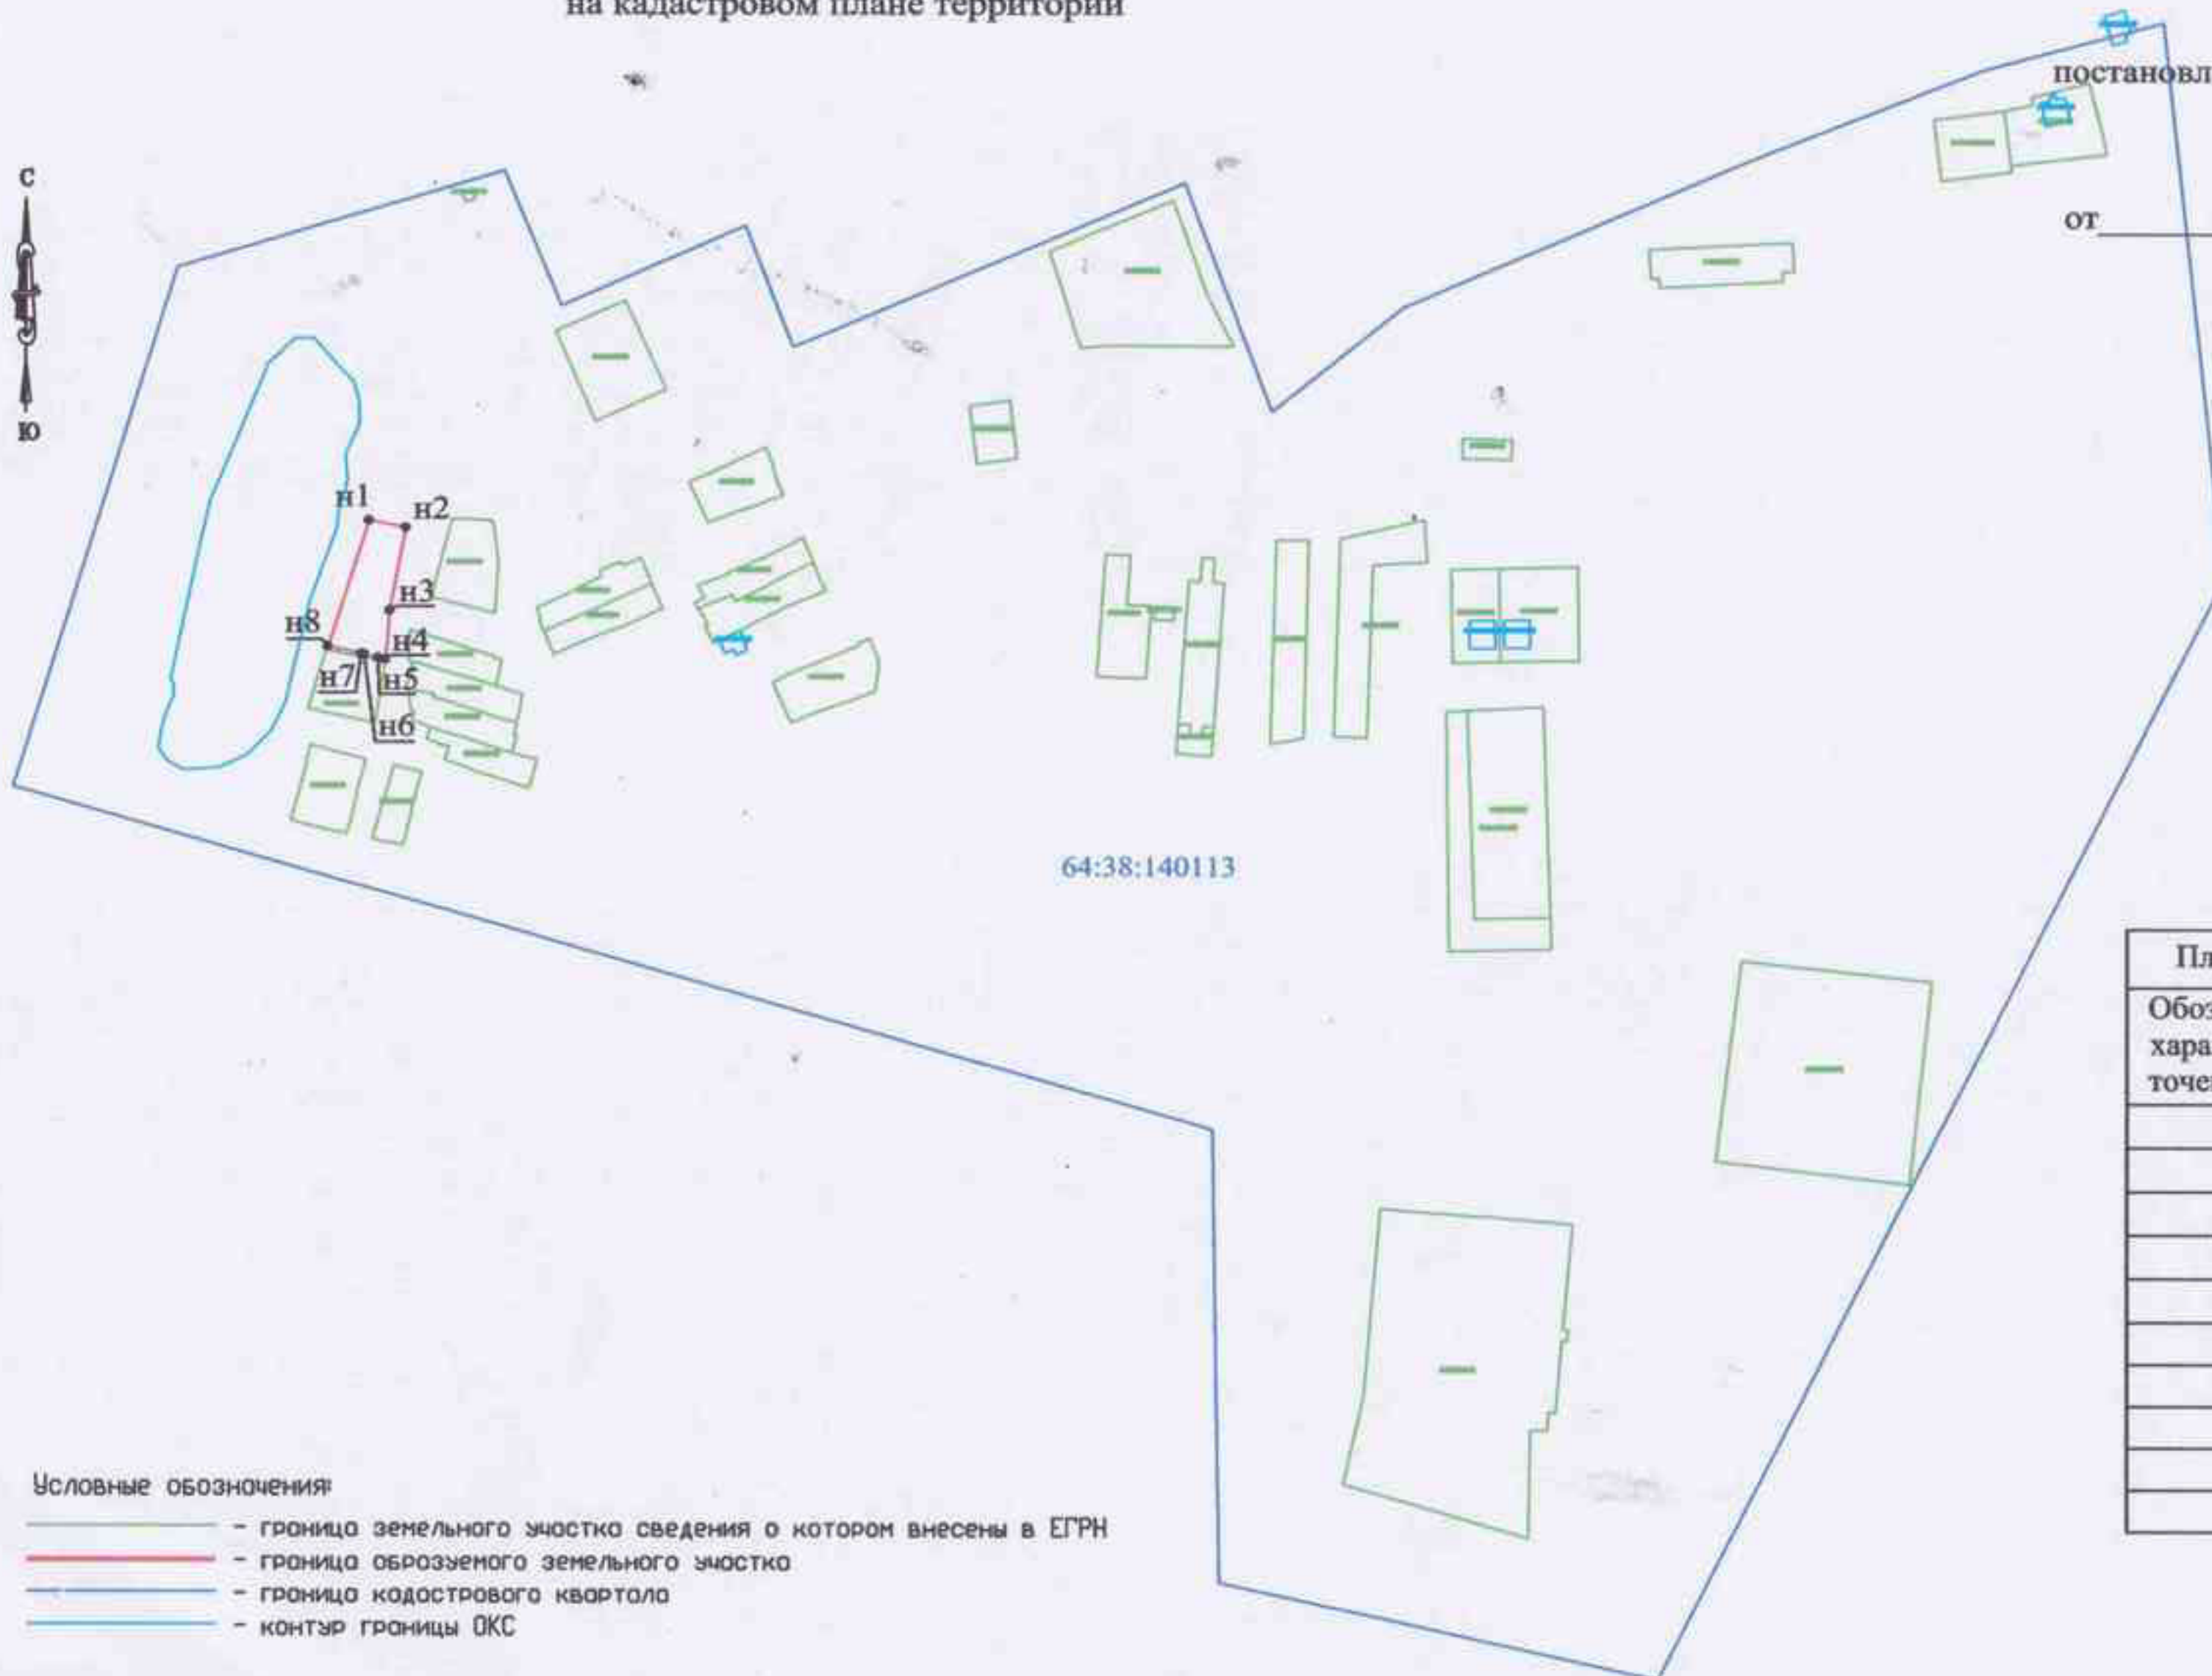

от _____ N _____

64:38:140113

Площадь земельного участка 1550 м²

Обозначение характерных точек границ	Координаты, м	
	х	у
1	2	3
n1	478871.08	2311557.87
n2	478867.32	2311576.32
n3	478825.65	2311568.24
n4	478801.00	2311566.20
n5	478801.84	2311562.65
n6	478803.40	2311555.79
n7	478803.75	2311554.37
n8	478807.51	2311537.53
n1	478896.11	2311565.88

Условные обозначения:

- - граница земельного участка сведения о котором внесены в ЕГРН
- - граница образуемого земельного участка
- - граница кадастрового квартала
- - контур границы ОКС

64:38:140113 - кадастровый номер квартала

Система координат: СК-64 зона 2

Масштаб 1:5000