


Схема расположения земельного участка или земельных участков на кадастровом плане территории

Система координат: МСК-64, зона 2

Масштаб 1:4000

64:38:084701

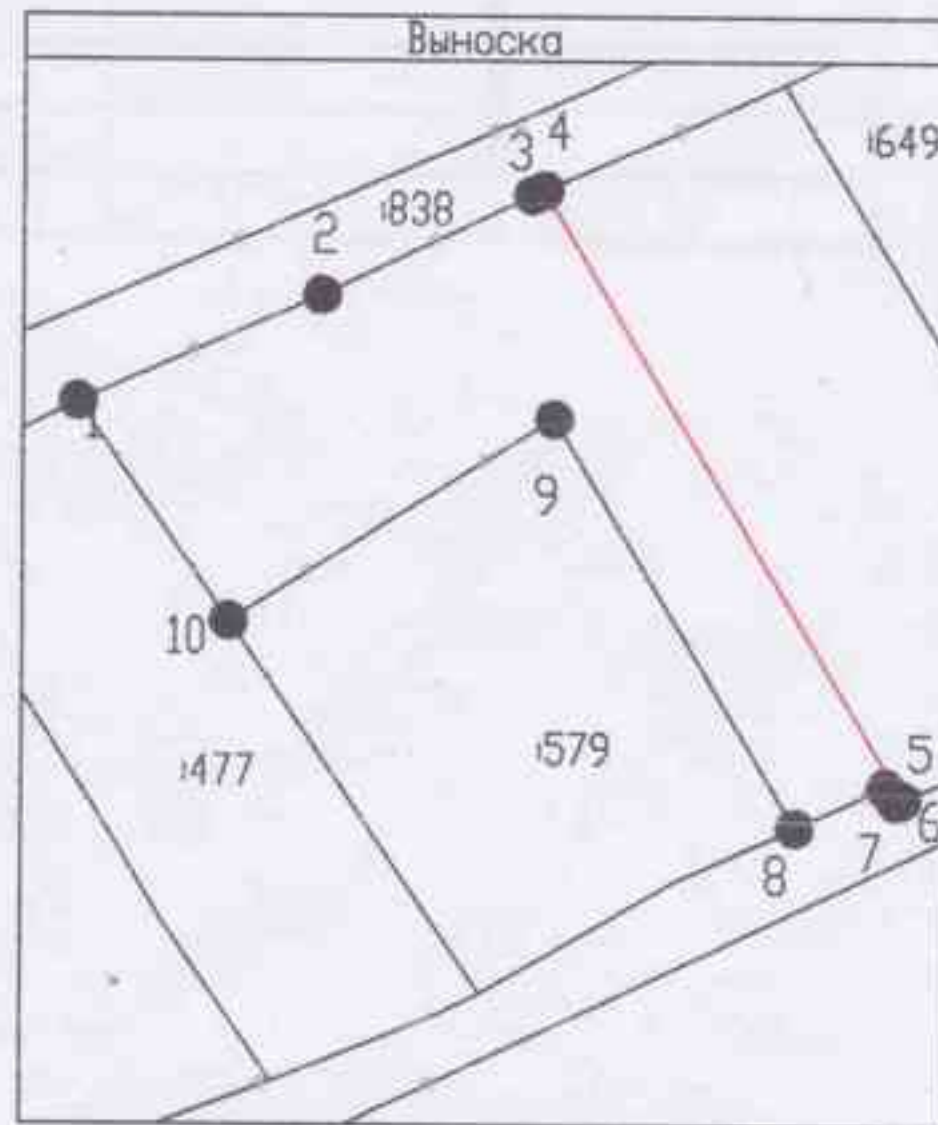

Условные обозначения

64:38:084701:707 – кадастровый номер исходного земельного участка, в результате раздела которого преобразуемая земельный участок сохраняется в измененных границах (S=24316 кв.м);

- границы образуемого земельного участка;
- границы учтенных земельных участков.