


Схема расположения земельного участка или земельных участков на кадастровом плане территории

ПРИЛОЖЕНИЕ

Утверждена  
Постановлением администрации Ингельского  
Муниципального района

Обозначение характерных точек границы	Координаты, м	
	х	у
1	2	3
н1	441899.26	2316248.57
н2	441911.57	2316420.44
н3	441928.15	2316722.13
н4	441932.89	2316889.79
н5	441636.33	2316900.70
н6	441499.36	2316904.61
н7	441177.42	2316936.76
н8	441177.81	2316829.74
н9	441174.47	2316626.58
н10	441150.82	2316313.93
н11	441214.09	2316310.63
н1	441899.26	2316248.57

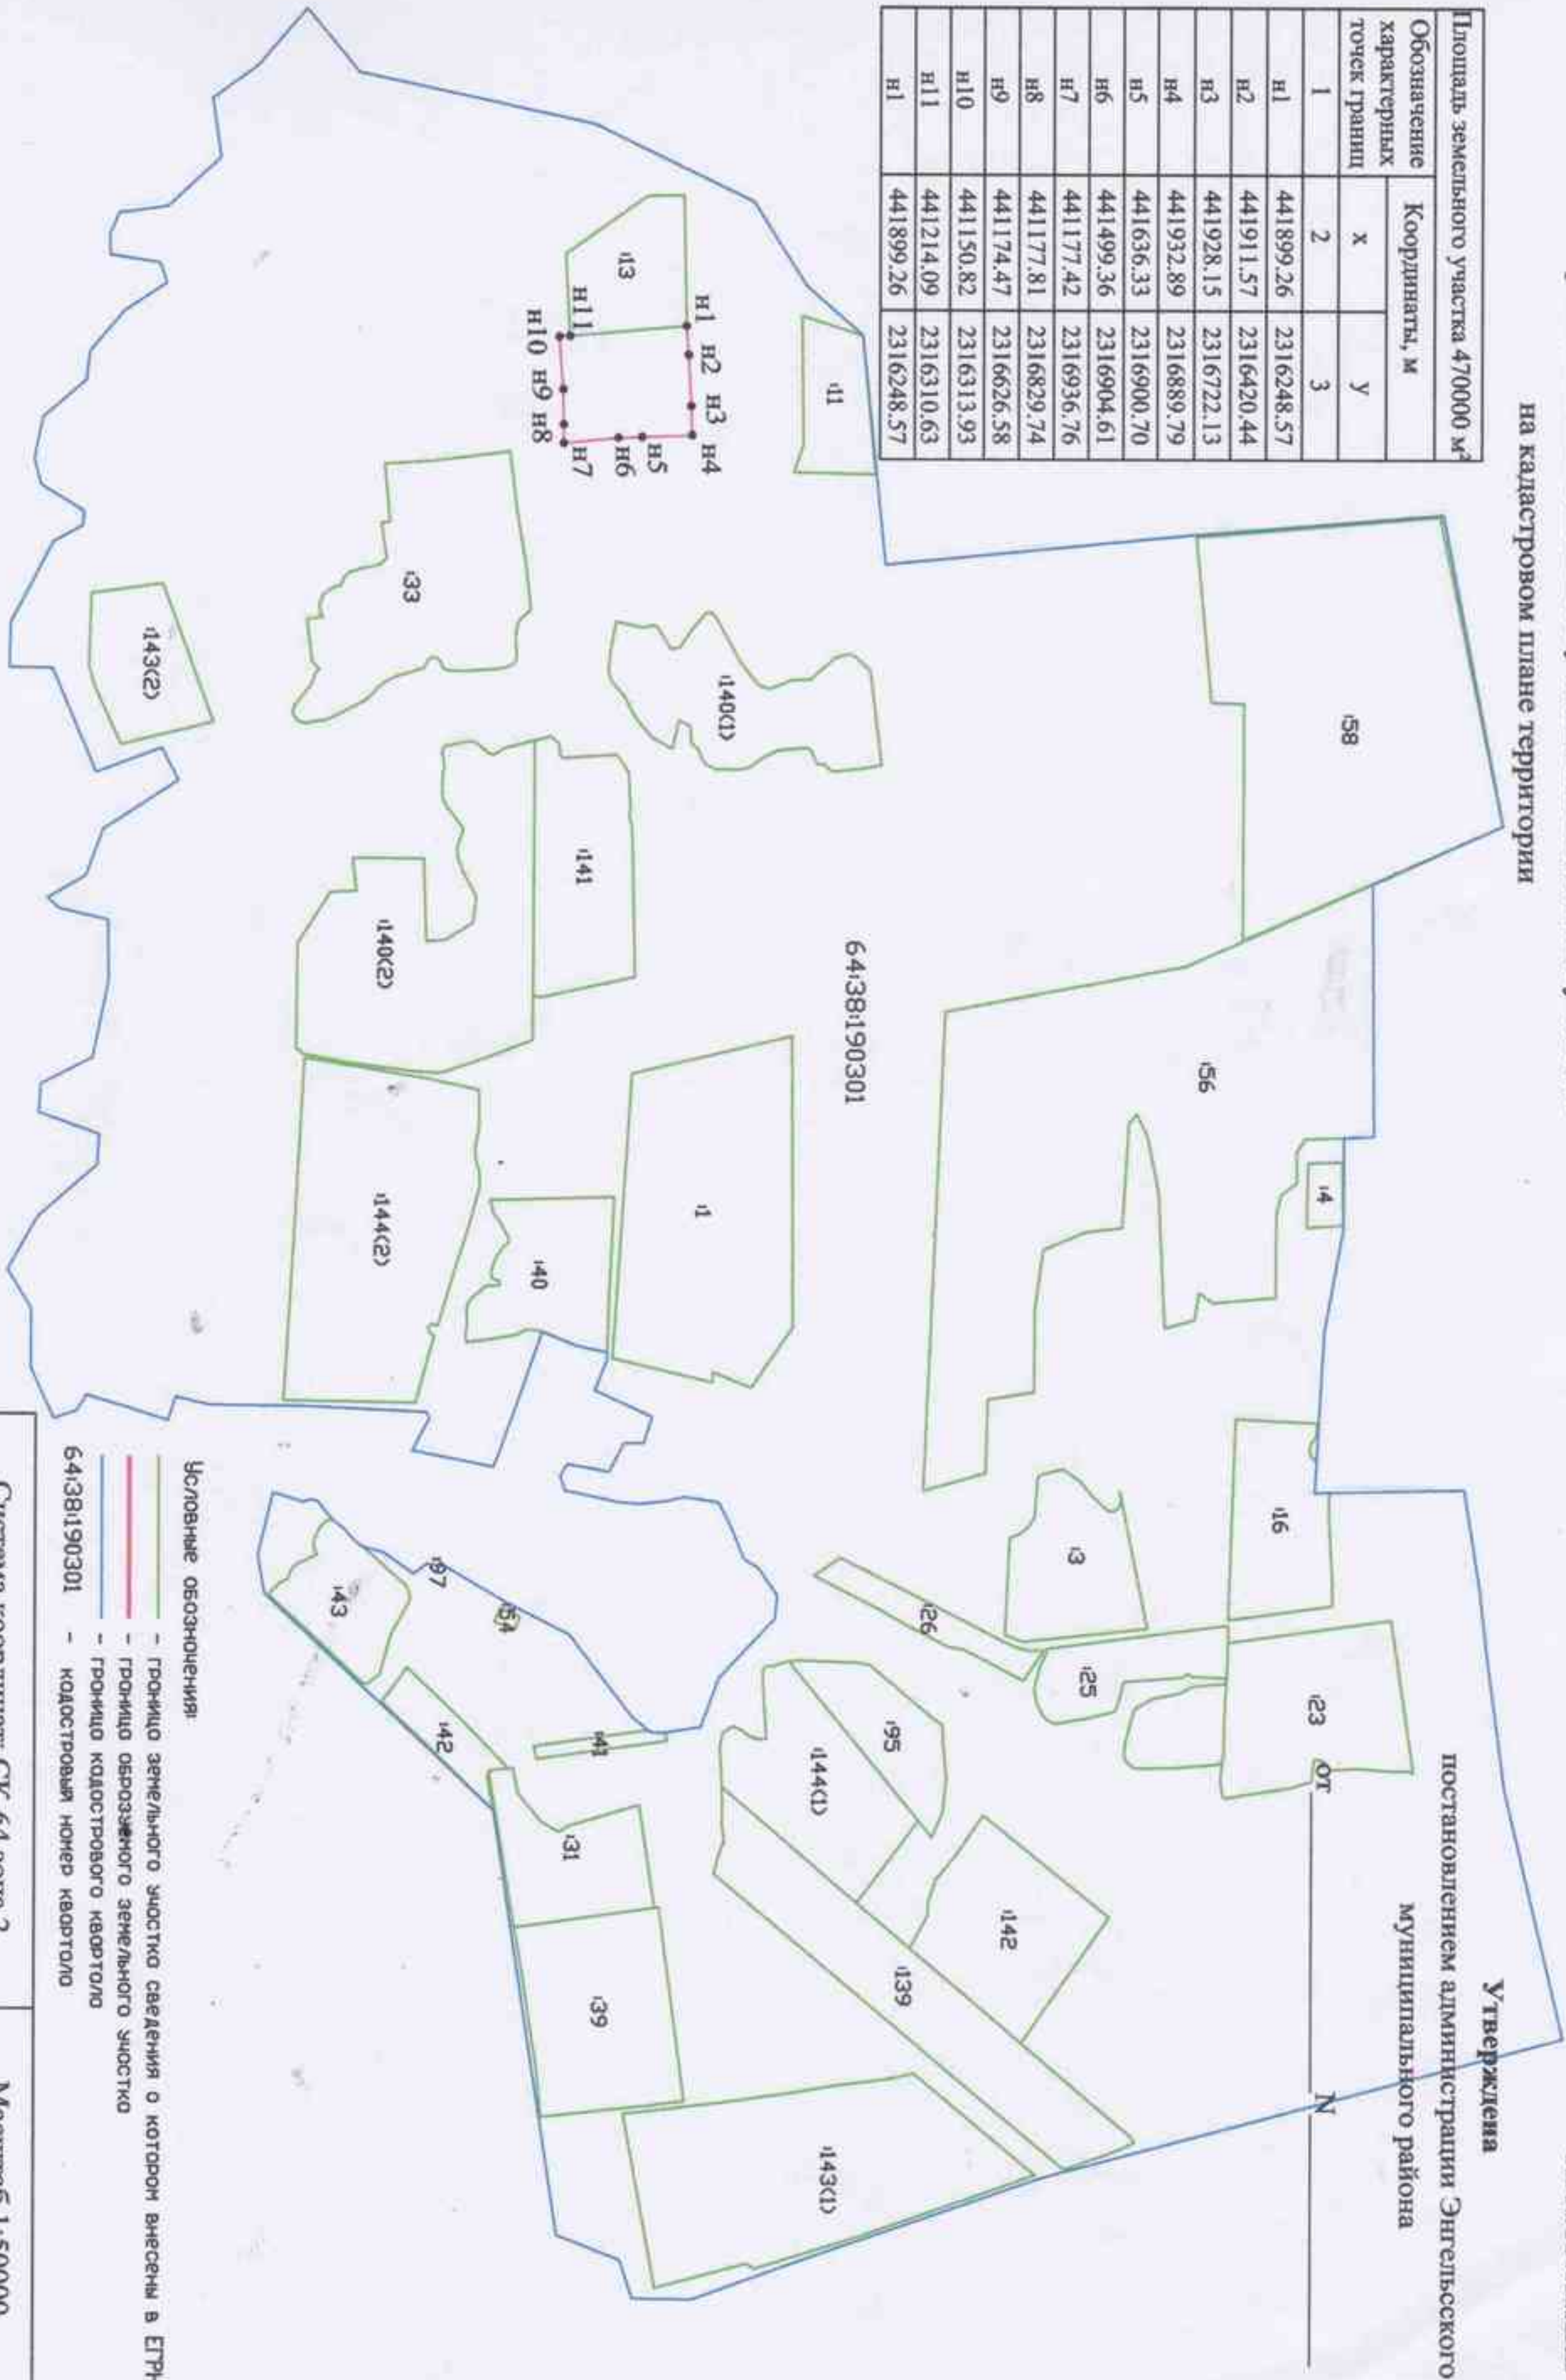

Условные обозначения:  
 - граница земельного участка сведения о котором внесены в ЕТРН  
 - граница безвозмездного земельного участка  
 - граница кадастрового квартала  
 64:38:190301 - кадастровый номер квартала

Система координат: СК-64 зона 2 Масштаб 1:50000