


64:38:110108

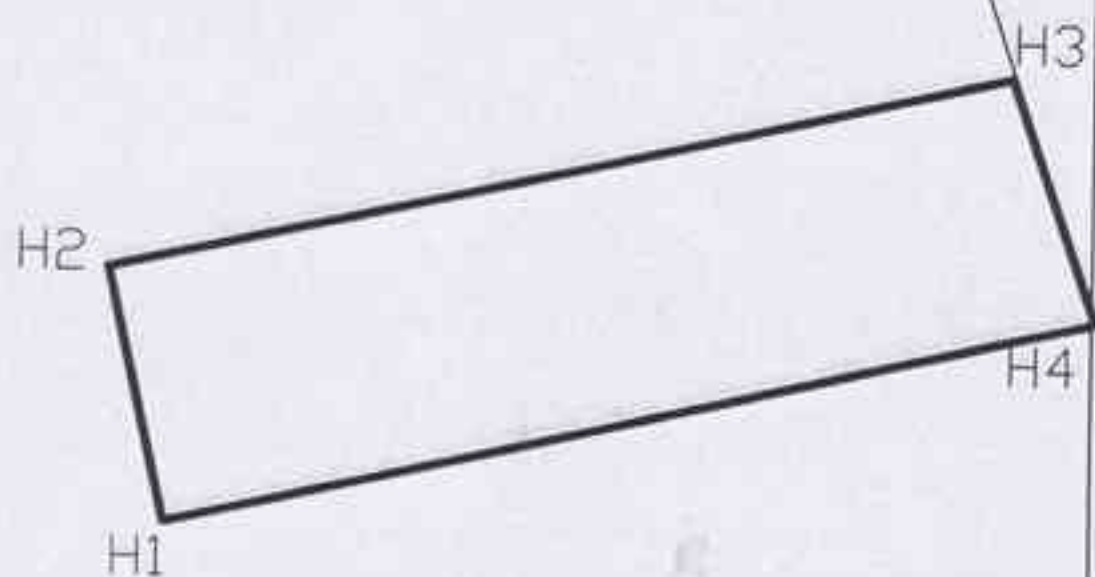

Масштаб 1:1000

Система координат МСК-64

Местоположение: Сар. обл., Энгельсский район, село Усть-Караман, в р-не дома 2А по ул. Кооперативная

Условные обозначения:

- Границы земельных участков сведения о которых внесены в ГКН
- Граница кадастрового квартала
- Граница проектируемого земельного участка

## Утверждена

(наименование документа об утверждении, включая

наименование органов государственной власти или

органов местного самоуправления, принявших

решение об утверждении схемы или подписавших

соглашение о перераспределении земельных участков)

от \_\_\_\_\_ № \_\_\_\_\_

### Схема расположения земельного участка или земельных участков на кадастровом плане территории

Система координат: МСК-64

|                                      |                  |            |
|--------------------------------------|------------------|------------|
| Условный номер земельного участка    | 64:38:110108:3У1 |            |
| Площадь земельного участка           | 1500 кв.м.       |            |
| Обозначение характерных точек границ | Координаты       |            |
|                                      | X                | Y          |
| 1                                    | 2                | 3          |
| H1                                   | 511087.24        | 2335560.69 |
| H2                                   | 511107.30        | 2335556.10 |
| H3                                   | 511122.85        | 2335628.06 |
| H4                                   | 511103.70        | 2335633.55 |