

# Утверждена

Постановлением администрации Энгельсского

муниципального района

от \_\_\_\_\_ N \_\_\_\_\_

## Схема расположения земельного участка или земельных участков на кадастровом плане территории



Условный номер земельного участка \_\_\_\_\_

Площадь земельного участка 709 кв.м

Обозначение характерных точек границ	Координаты, м	
	X	Y
н1	482893.87	2299175.42
н2	482932.47	2299187.66
н3	482928.66	2299204.73
н4	482889.27	2299192.02
н1	482893.87	2299175.42

64:50:032019

Система координат МСК-64

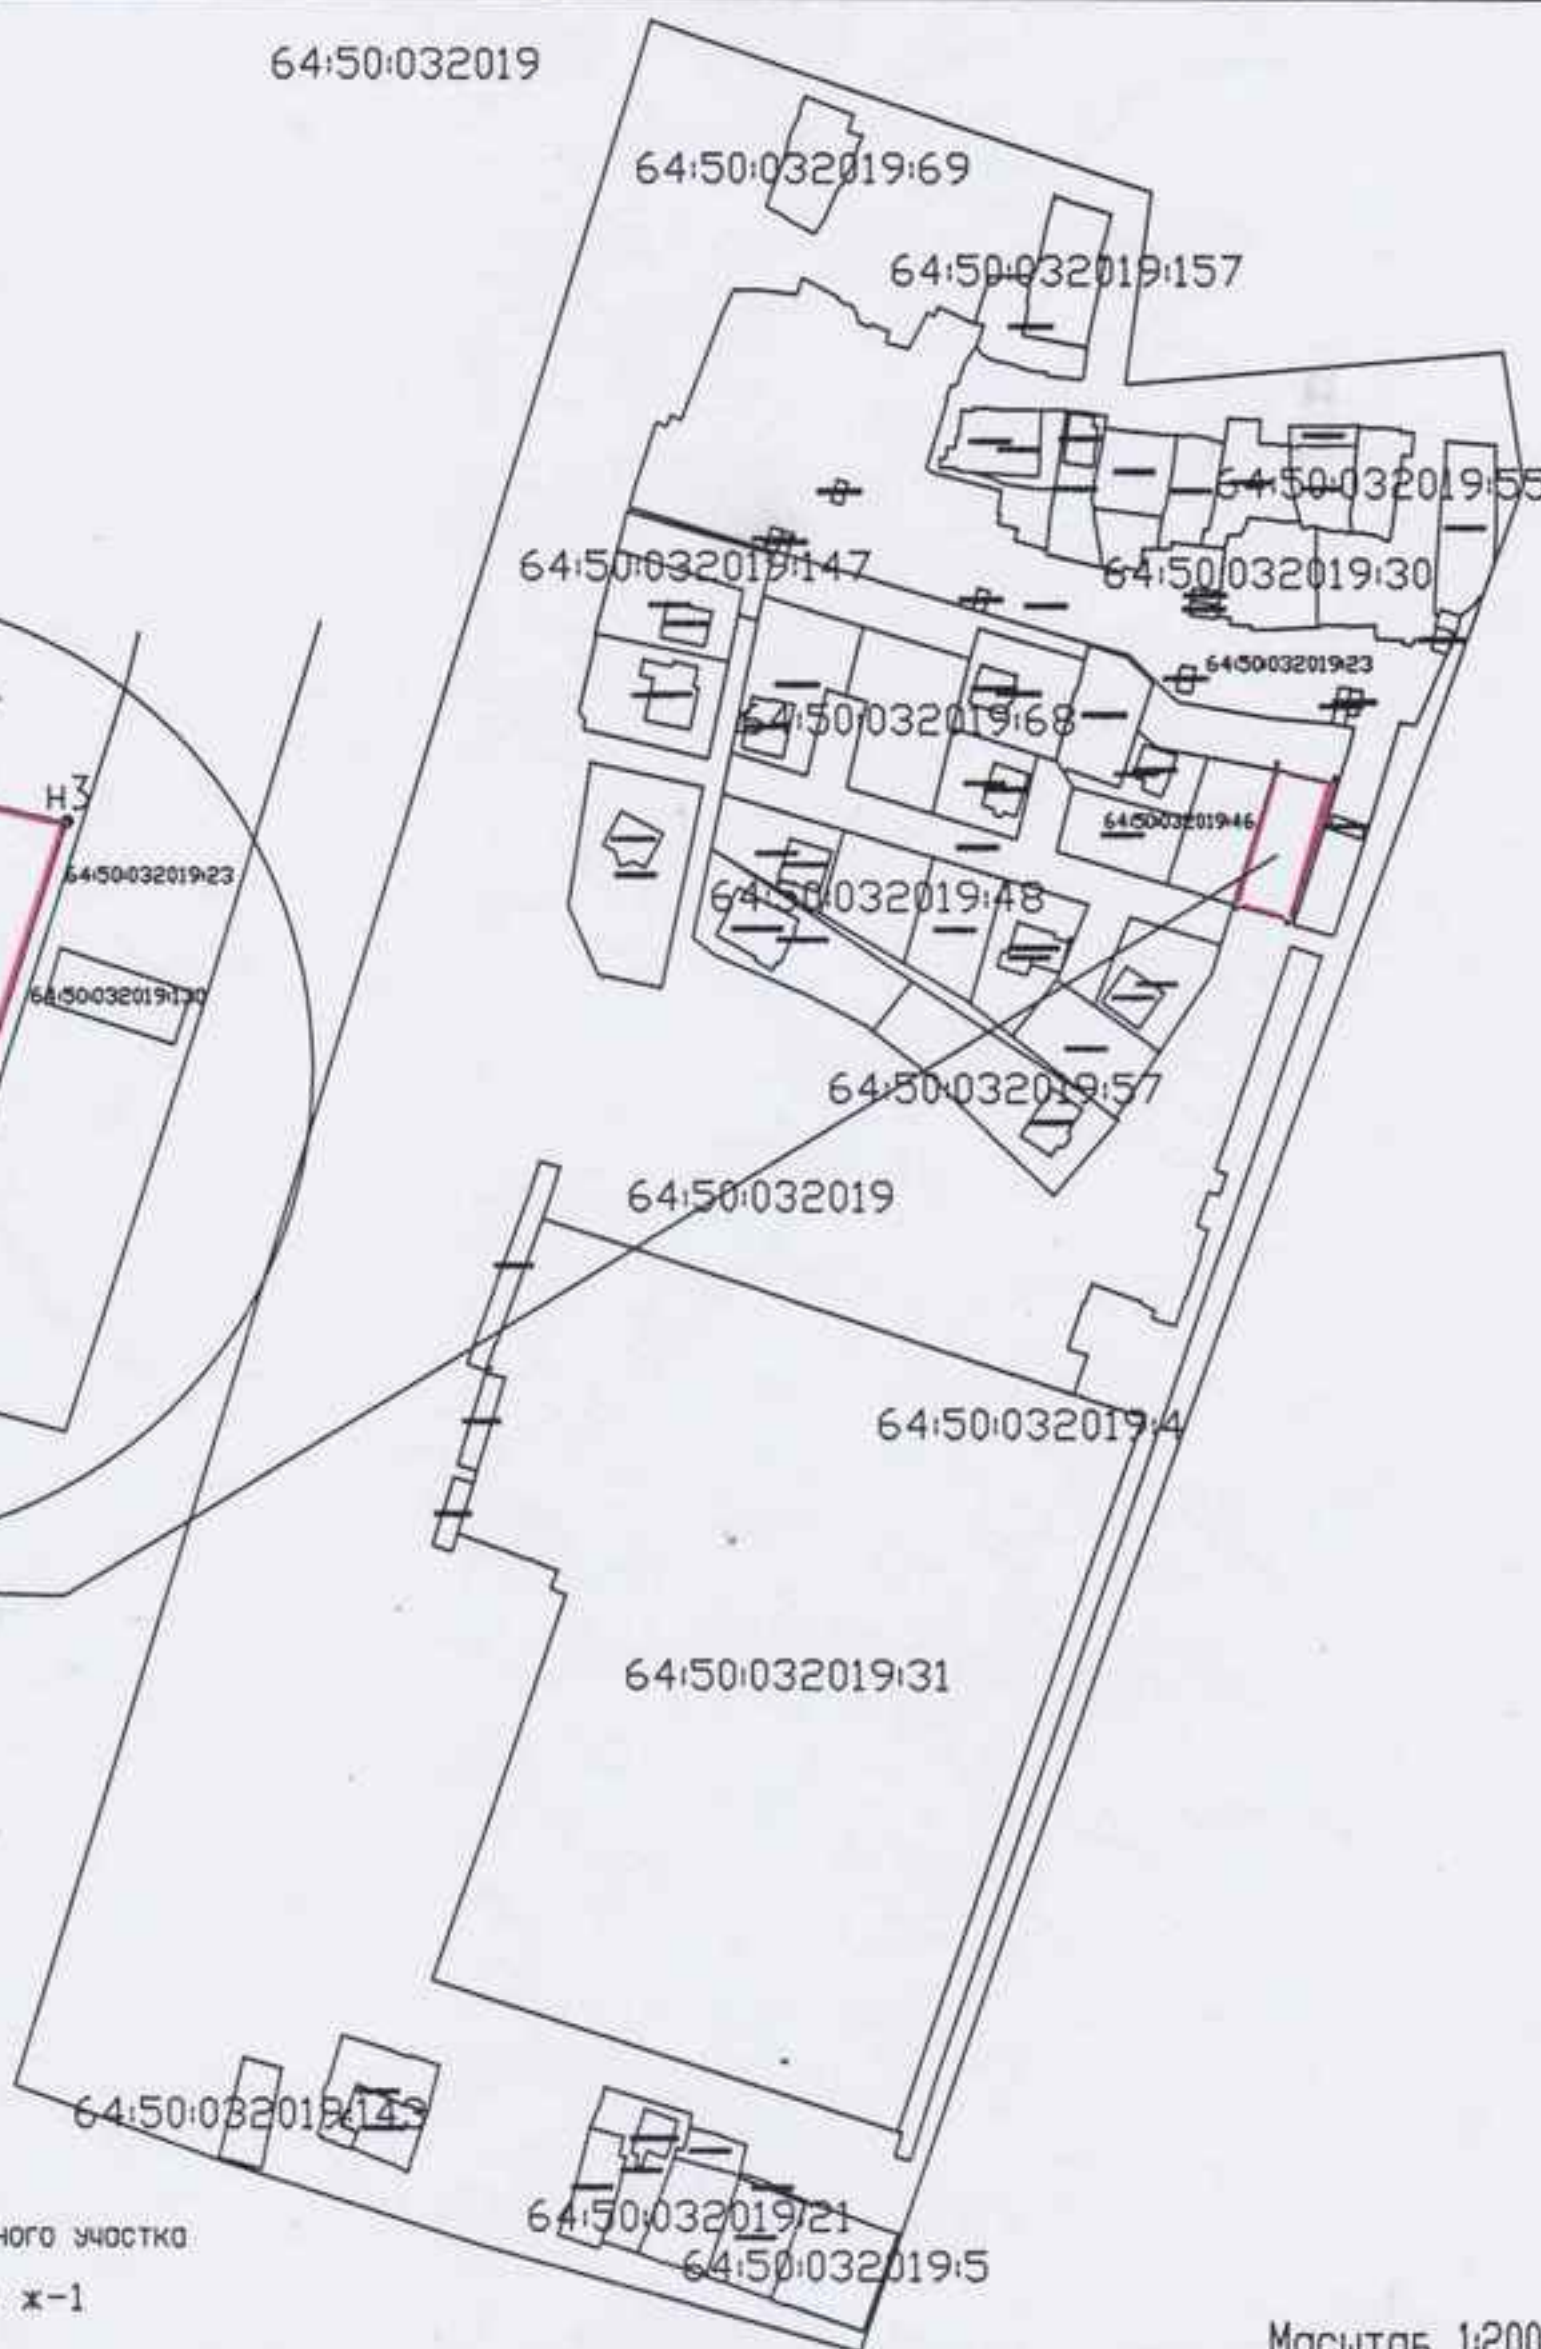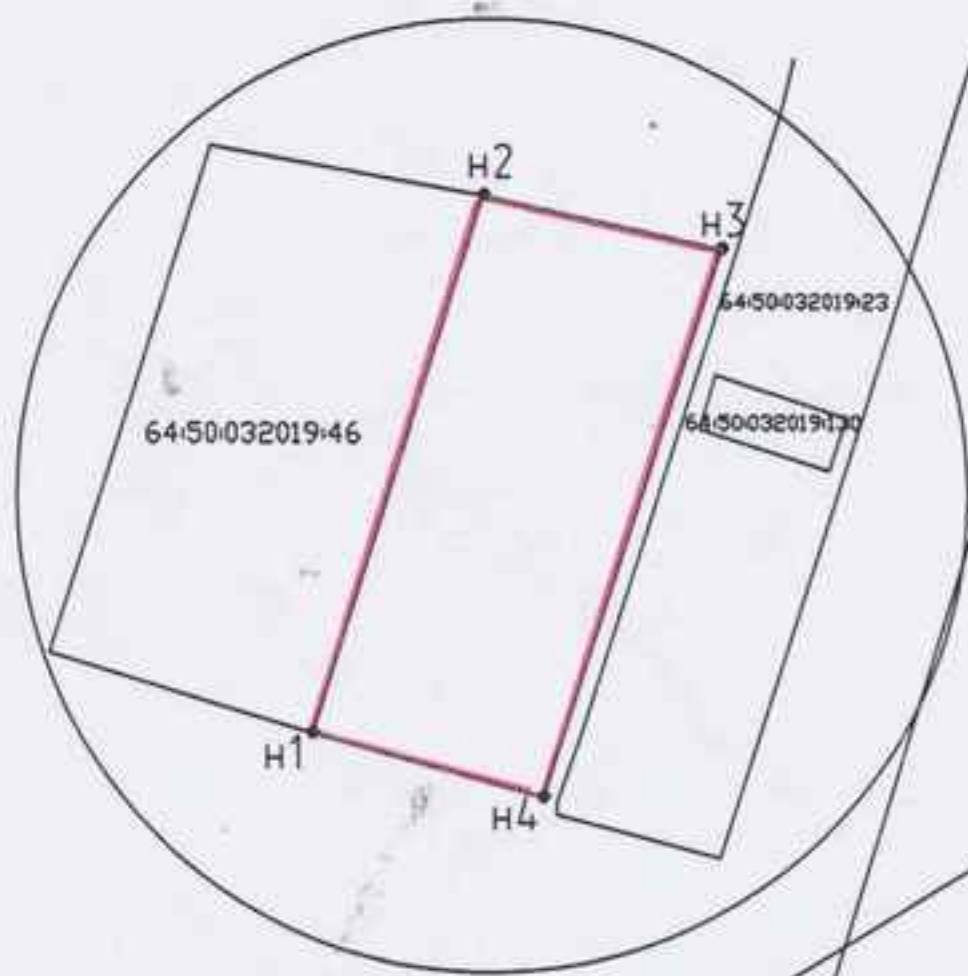

Условные обозначения:

- граница испрашиваемого земельного участка
- территория зона ж-1

Масштаб 1:2000