

Утверждена

_____ (наименование документа об утверждении, включая

_____ наименование органов государственной власти или

_____ органов местного самоуправления, принявших

_____ решение об утверждении схемы или подписавших


_____ соглашение о перераспределении земельных участков)

от _____ № _____

**Схема расположения земельного участка или земельных участков
на кадастровом плане территории**

Система координат: МСК-64

Условный номер земельного участка	64:38:020103:ЗУ1	
Площадь земельного участка	1500 кв.м.	
Обозначение характерных точек границ	Координаты	
	X	Y
1	2	3
H1	465873.3552	2290415.0191
H2	465869.3887	2290428.8229
H3	465969.5943	2290460.4532
H4	465973.8442	2290446.9489

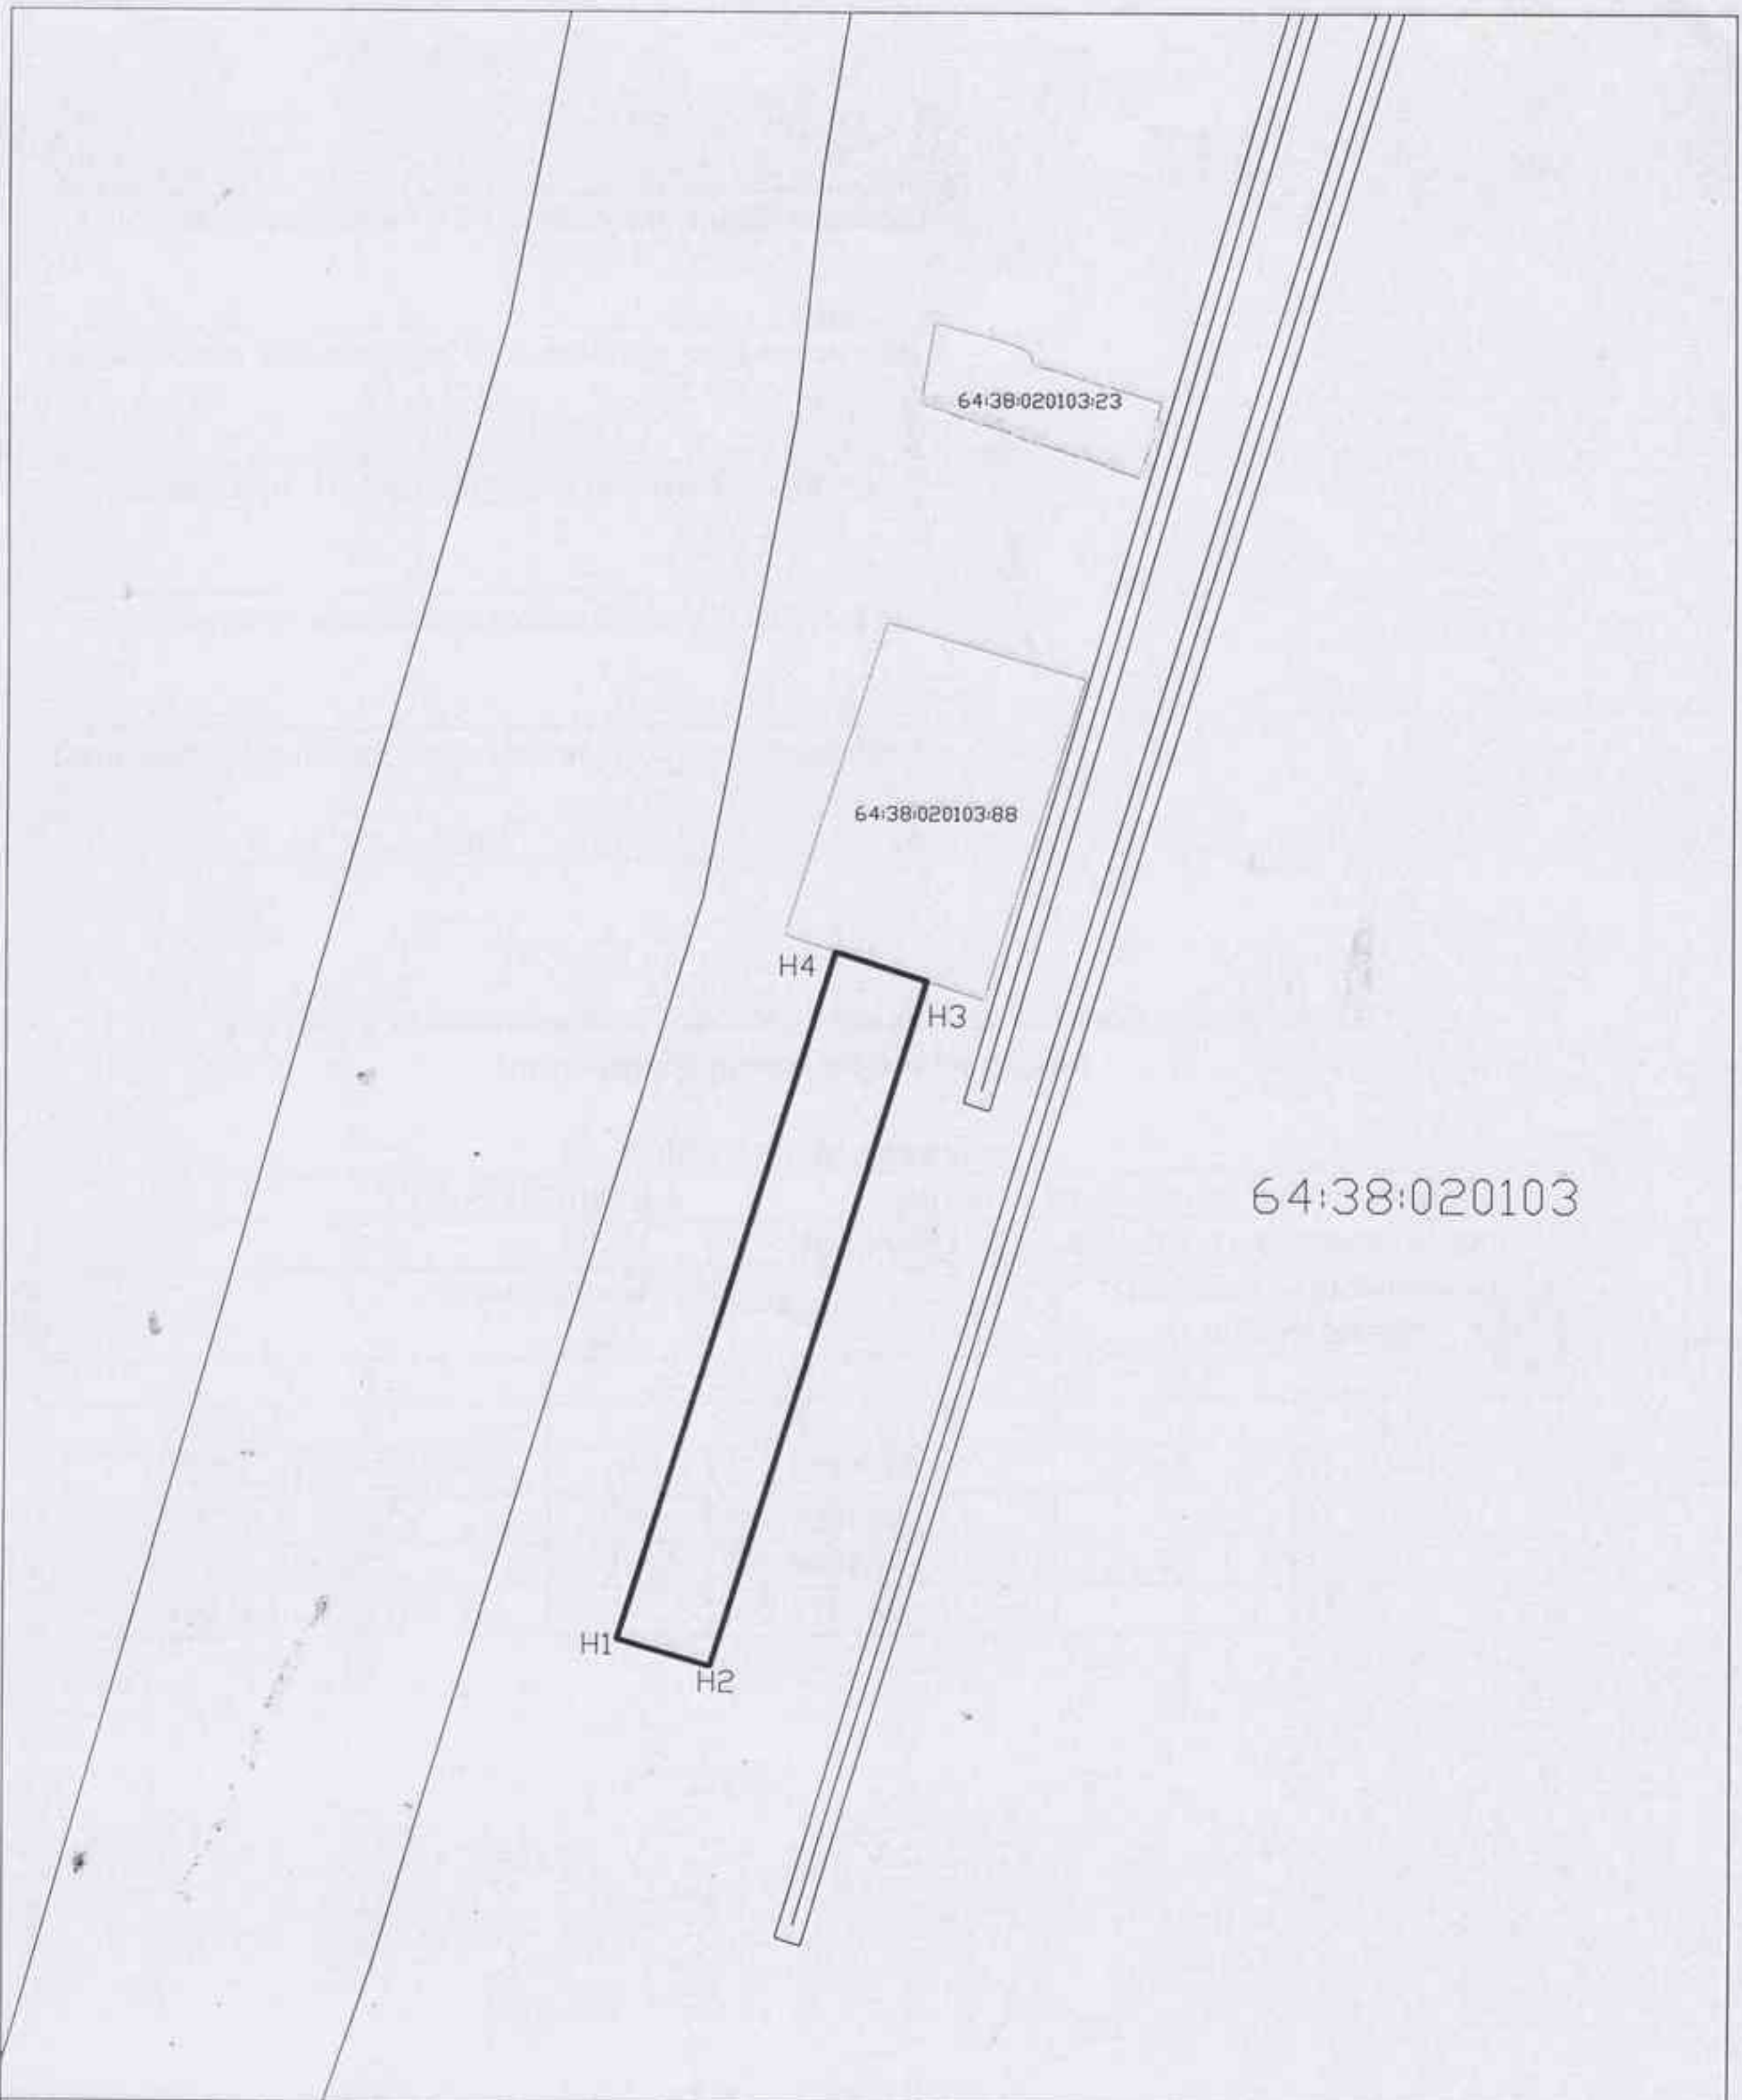

Масштаб 1:1500

Система координат МСК-64

Местоположение: Сар. обл. Энгельсский район, село Узморье, в р-не д. 18 по ул. Советской

Условные обозначения:

- Границы земельных участков сведения о которых внесены в ГКН
- Граница кадастрового квартала
- Граница проектируемого земельного участка