


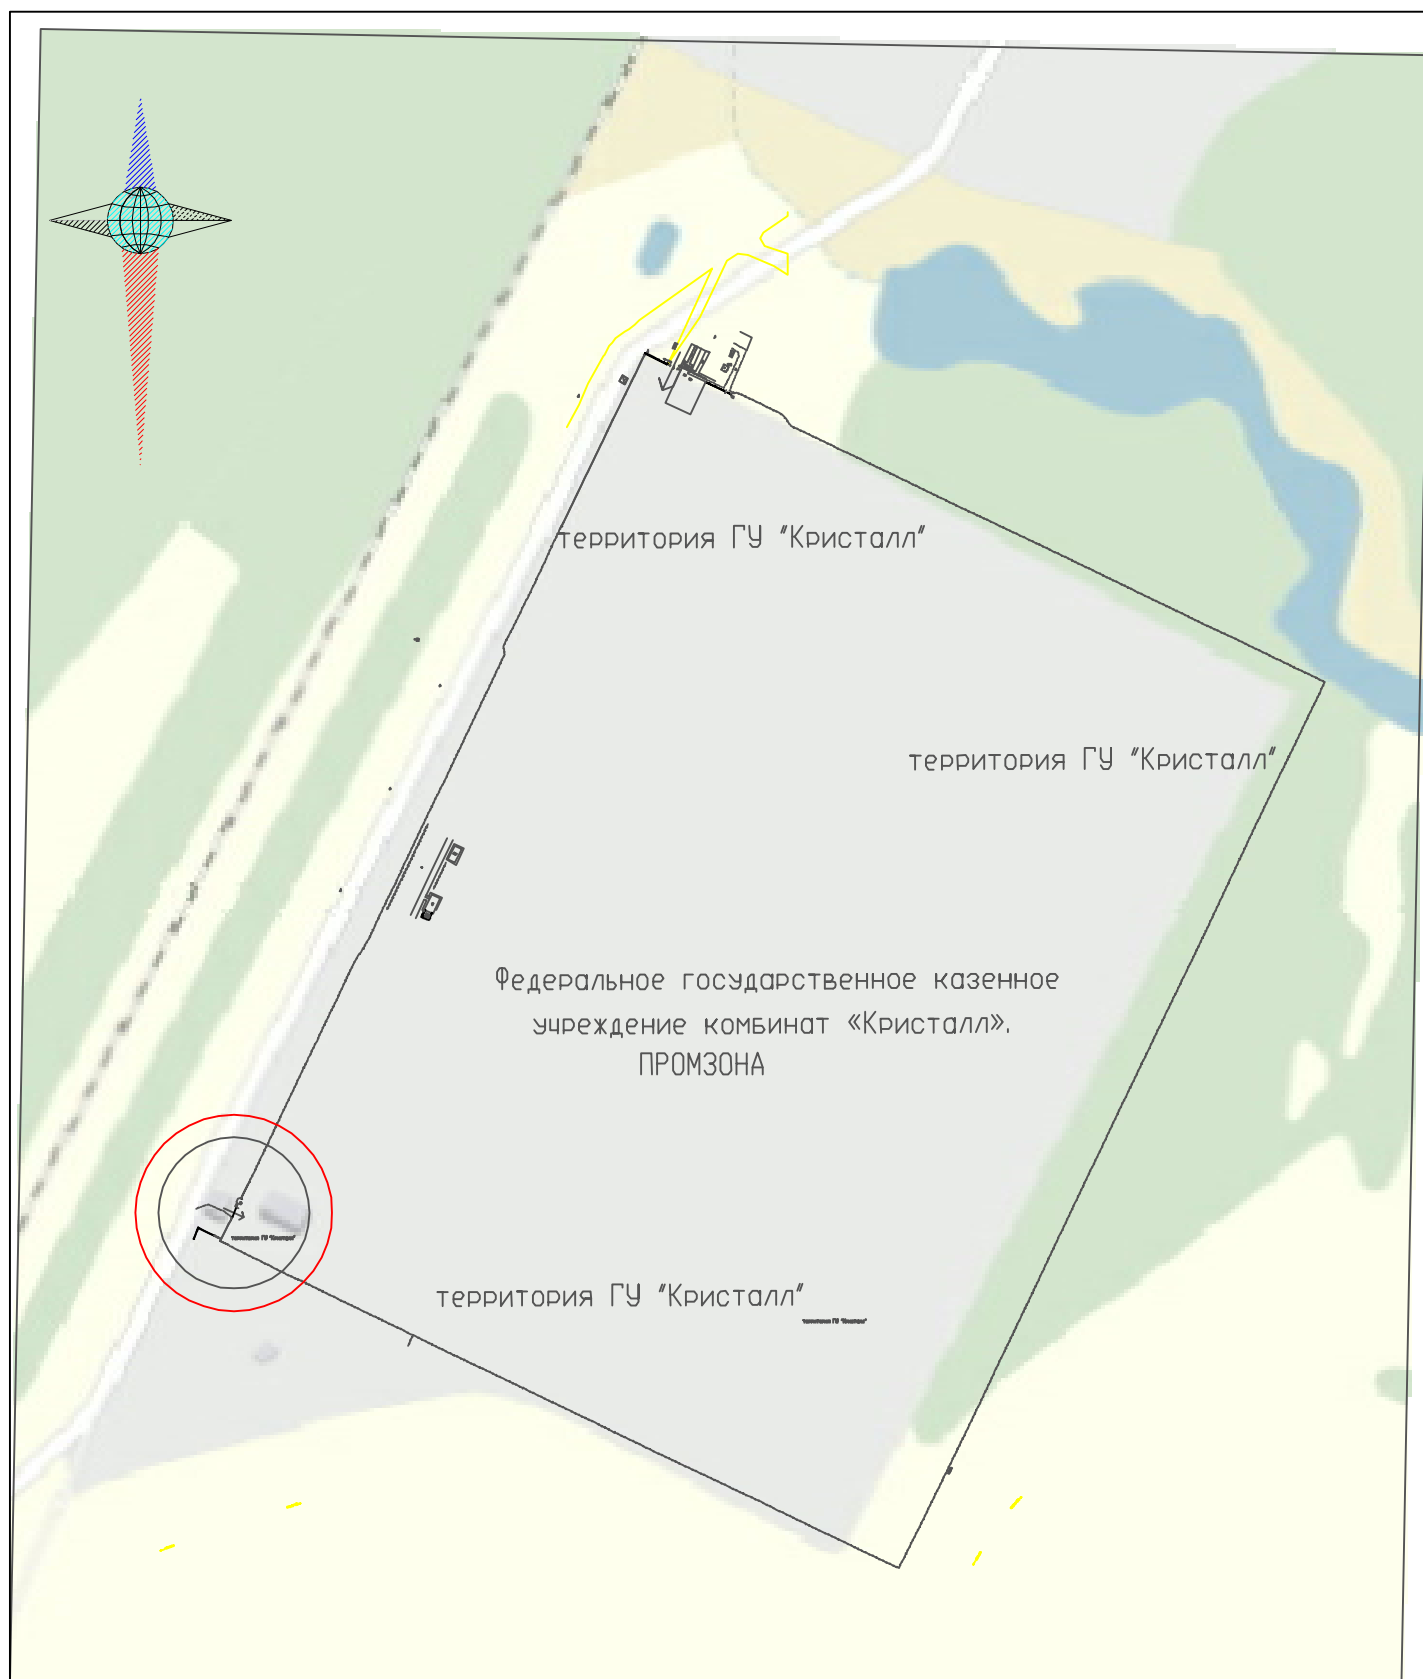

	0 0 0 "Прайм"			50 м - расстояние от территории МБОУ до торгового объекта 65 м (30%) - расстояние от территории МБОУ до торгового объекта				
Должн.	Фамилия	Подпись	Дата	Заказчик: Администрация Энгельсского муниципального района				
Директор	Жарыя А.И.							
Исполнитель	Кучмин А.В.			схема расположения		Литер	Лист	Листов
				г. Энгельс, Промзона		Масштаб 1:5000		
Система координат местная г. Энгельса				Федеральное государственное казенное учреждение комбинат «Кристалл». Площадка нефтебазы		2014 г.		