


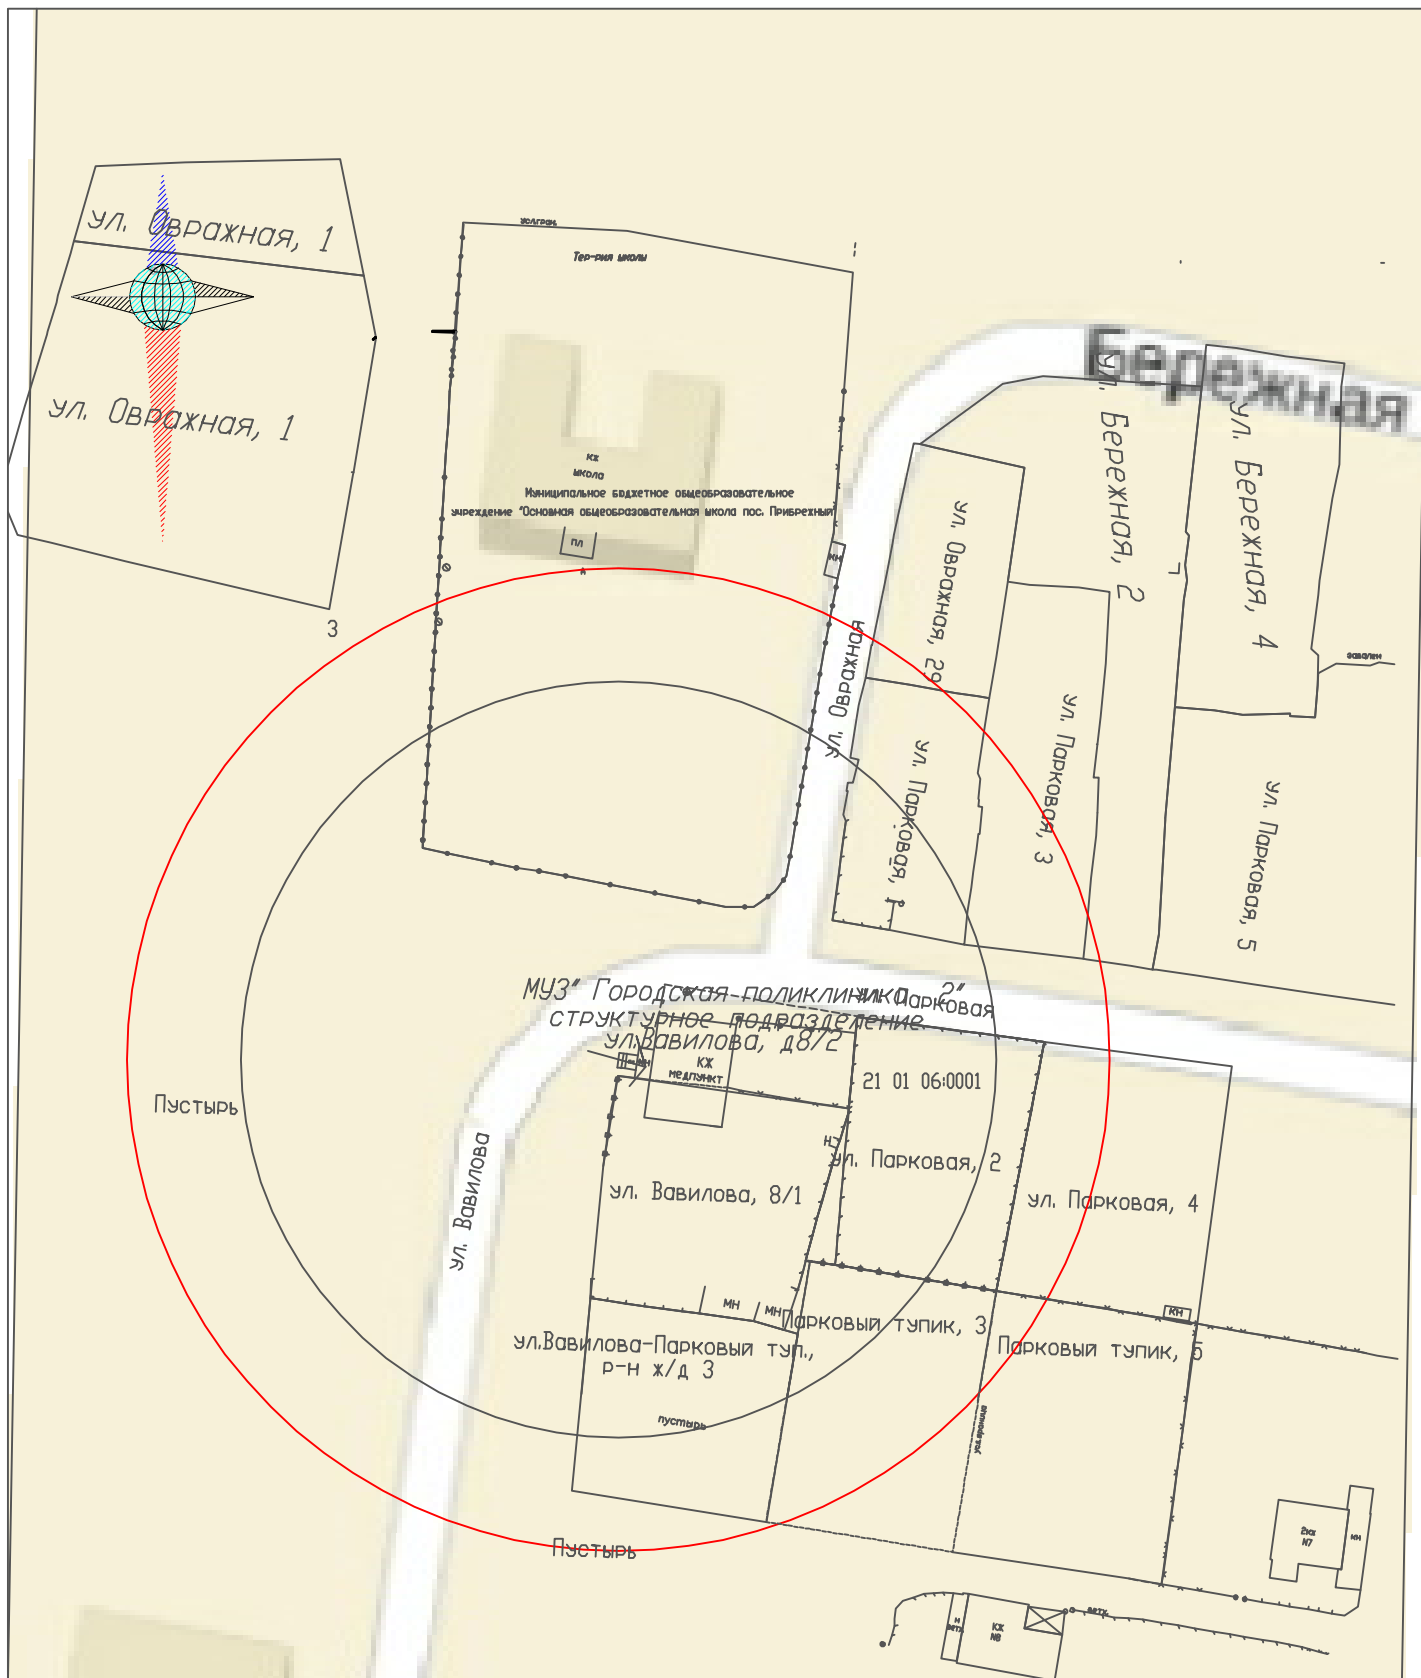

0 0 0				— 50 м - расстояние от территории МБОУ до торгового объекта		
"Прайм"				— 65 м (30%) - расстояние от территории МБОУ до торгового объекта		
Должн.	Фамилия	Подпись	Дата	Заказчик: Администрация Энгельсского муниципального района		
Директор	Жарыя А.И.					
Исполнитель	Кучмин А.В.			схема расположения	Литер	Лист
						Листов
				Энгельсский район, пос. Прибрежный, ул.Вавилова, 8/2		
Система координат местная г. Энгельса				МуЗ «Городская поликлиника №2», структурное подразделение		
				Масштаб 1:1000		
				2014 г.		