


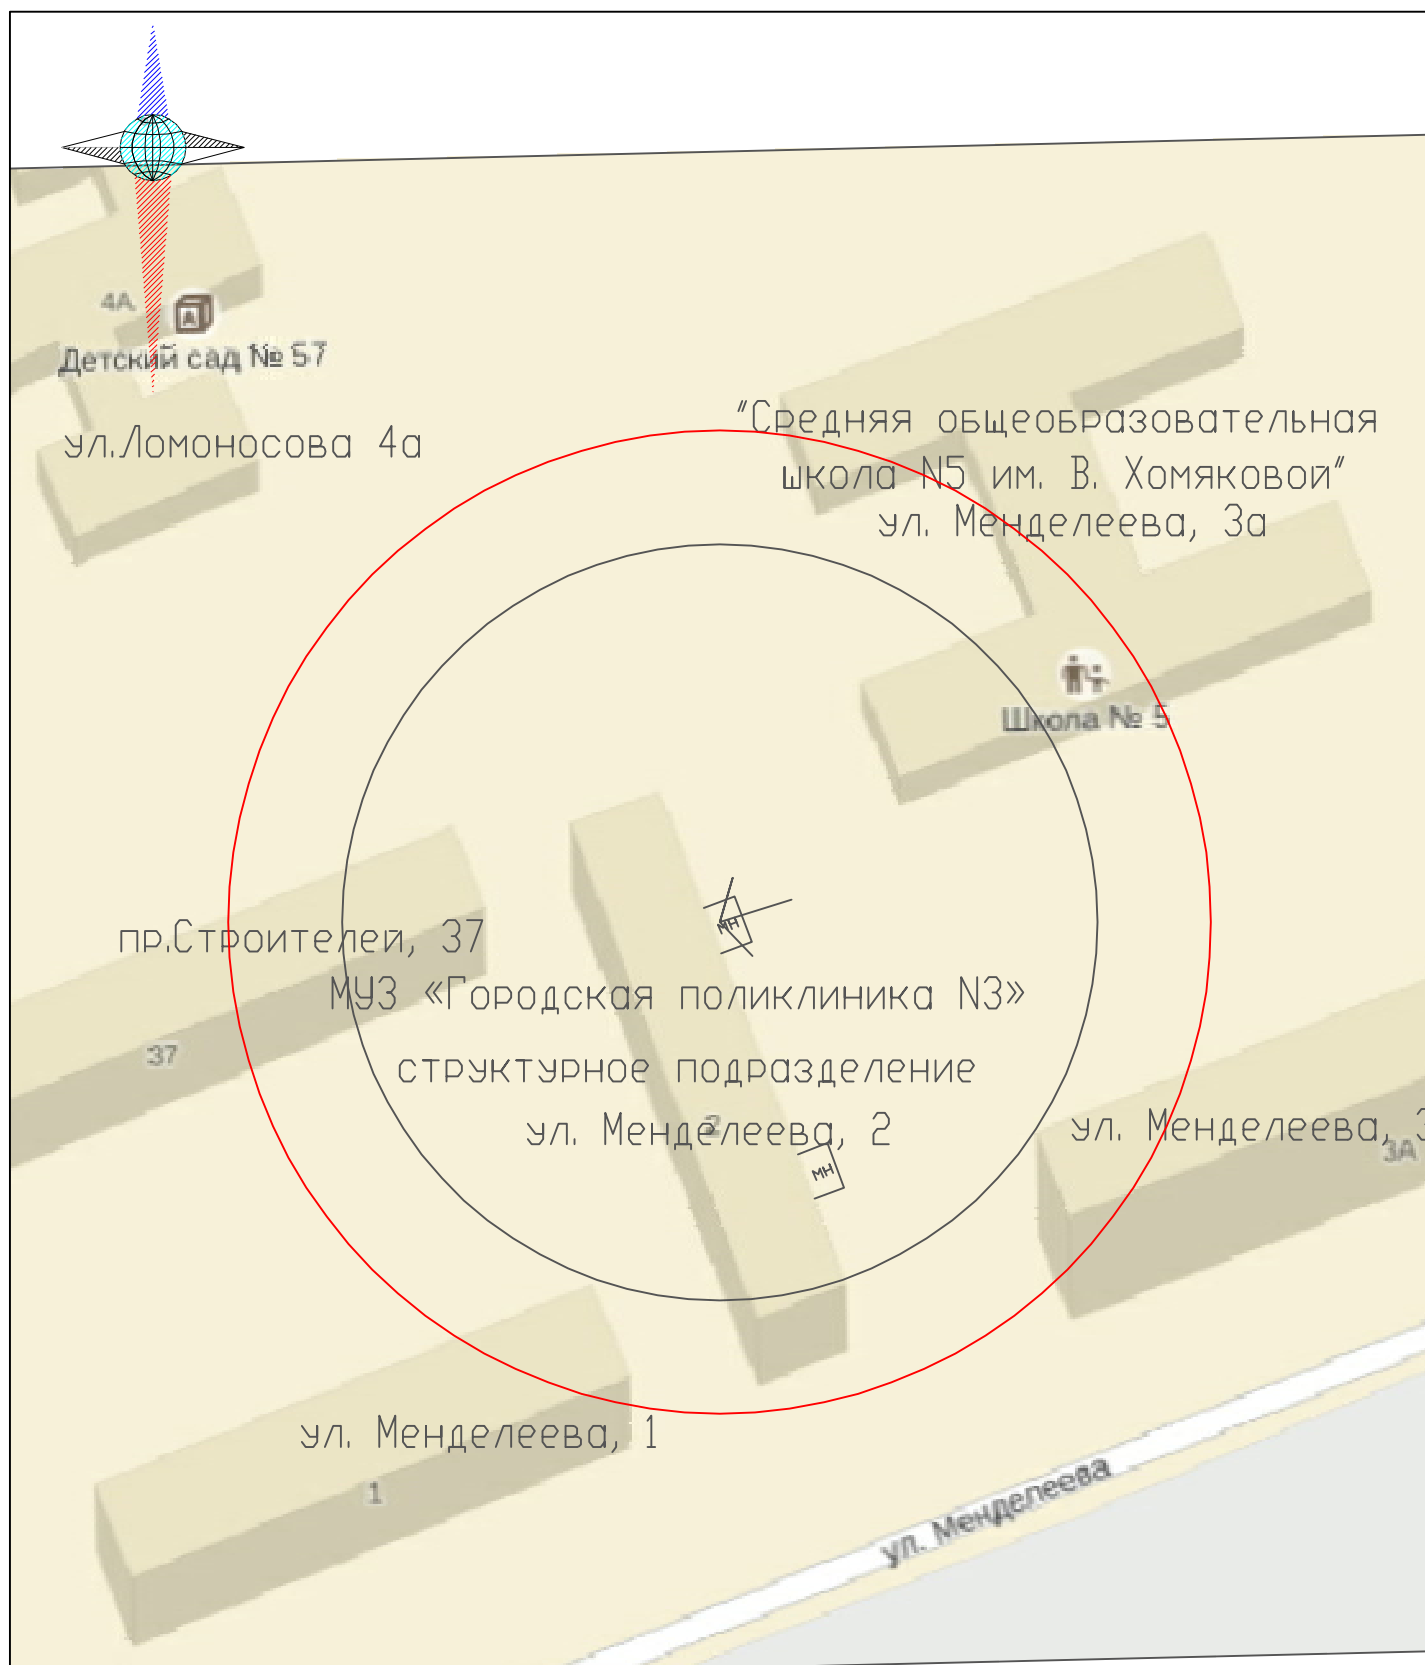

	0 0 0 "Прайм"			50 м - расстояние от территории МБОУ до торгового объекта 65 м (30%) - расстояние от территории МБОУ до торгового объекта					
Должн.	Фамилия	Подпись	Дата	Заказчик: Администрация Энгельсского муниципального района					
Директор	Жарыя А.И.								
Исполнитель	Кучмин А.В.			схема расположения		Литер	Лист	Листов	
				г. Энгельс, ул. Менделеева, 2		Масштаб 1:1000			
Система координат местная г. Энгельса				МУЗ «Городская поликлиника №3», структурное подразделение				2014 г.	