


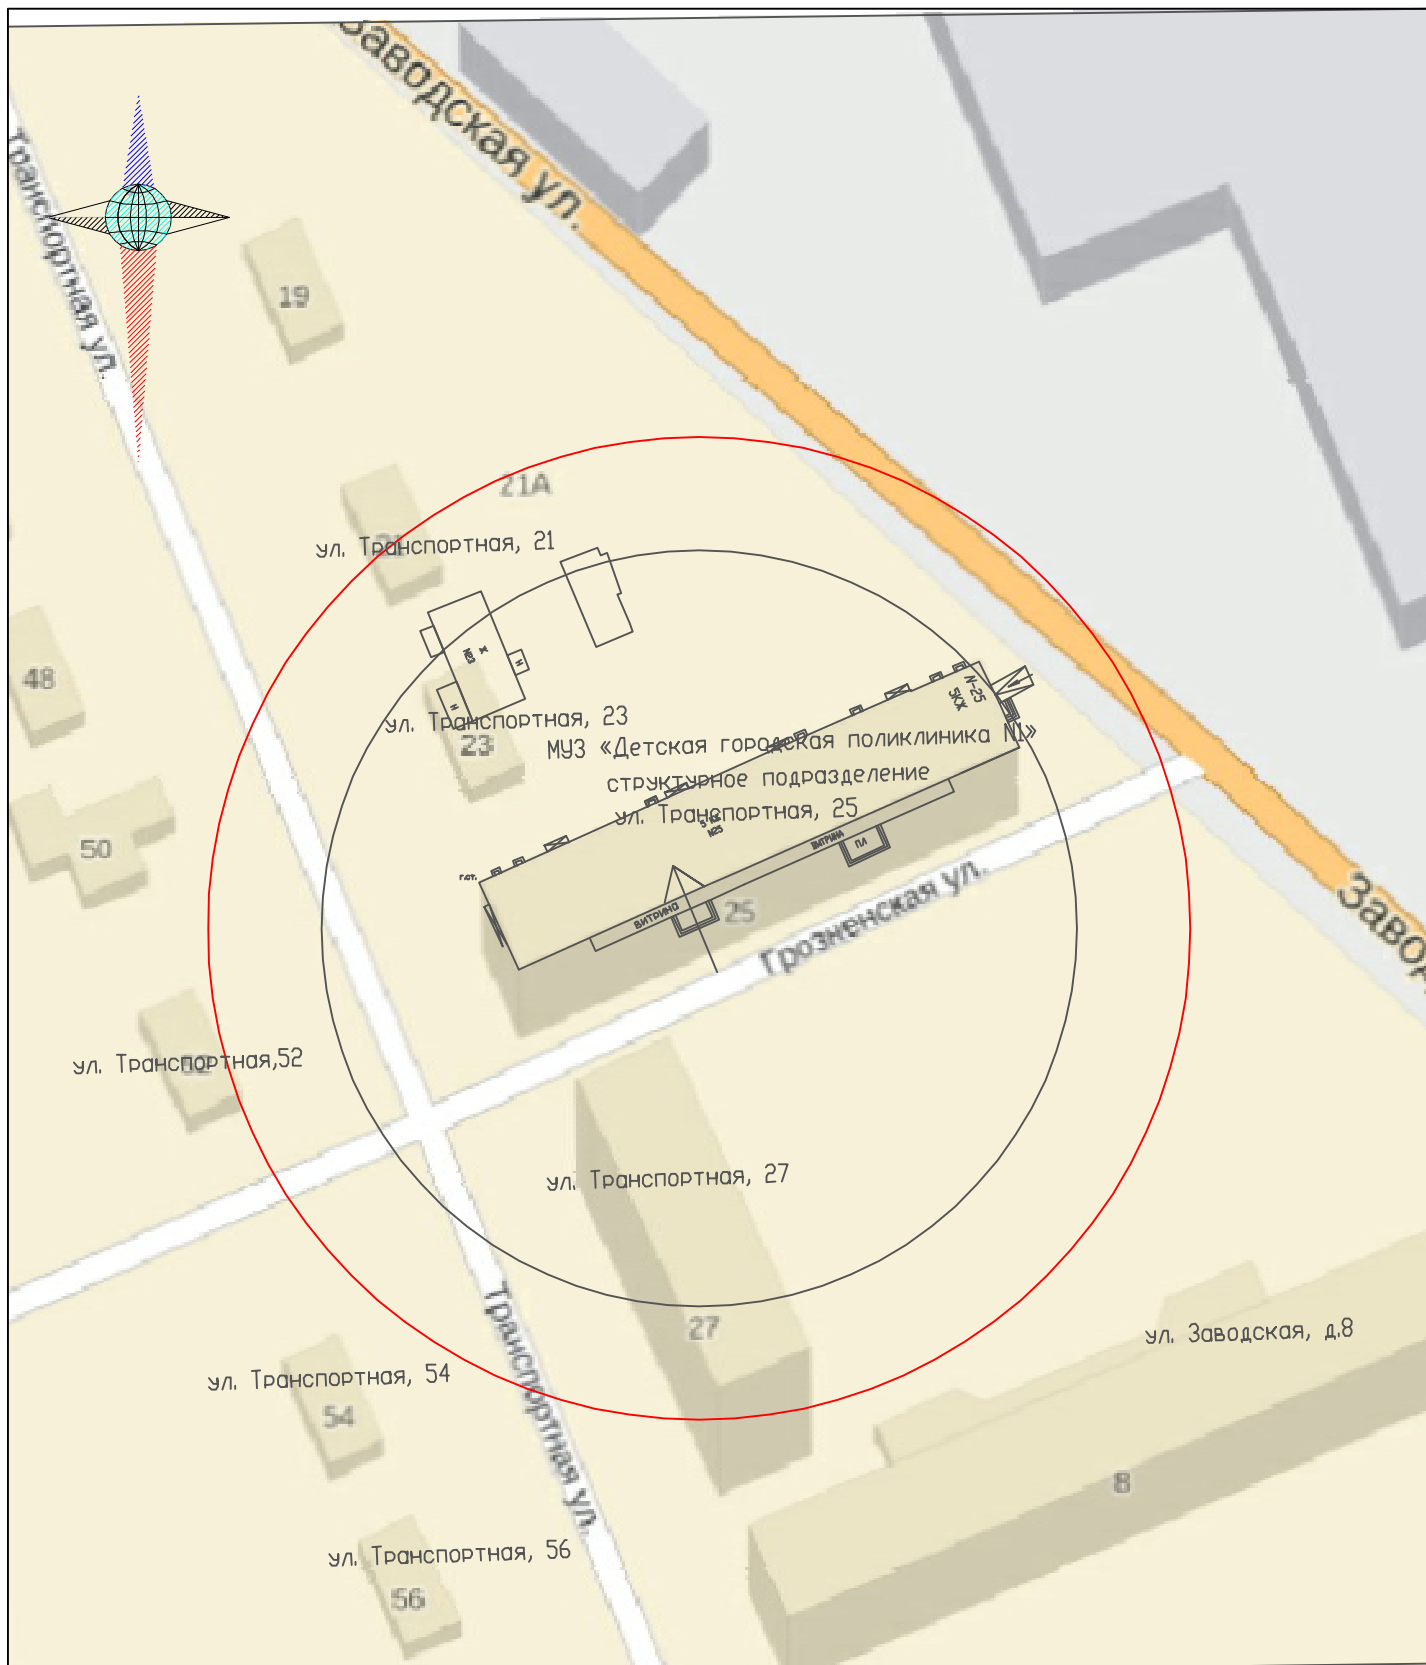

	0 0 0 "Прайм"			50 м - расстояние от территории МБОУ до торгового объекта 65 м (30%) - расстояние от территории МБОУ до торгового объекта			
Должн.	Фамилия	Подпись	Дата	Заказчик: Администрация Энгельсского муниципального района			
Директор	Жарыя А.И.			схема расположения			
Исполнитель	Кучмин А.В.						
				Литер			
				Лист			
				Листов			
Система координат местная г. Энгельса				г. Энгельс, ул. Транспортная, 25			
				МуЗ «Детская городская поликлиника №1», структурное подразделение			
				Масштаб 1:1000			
				2014 г.			