


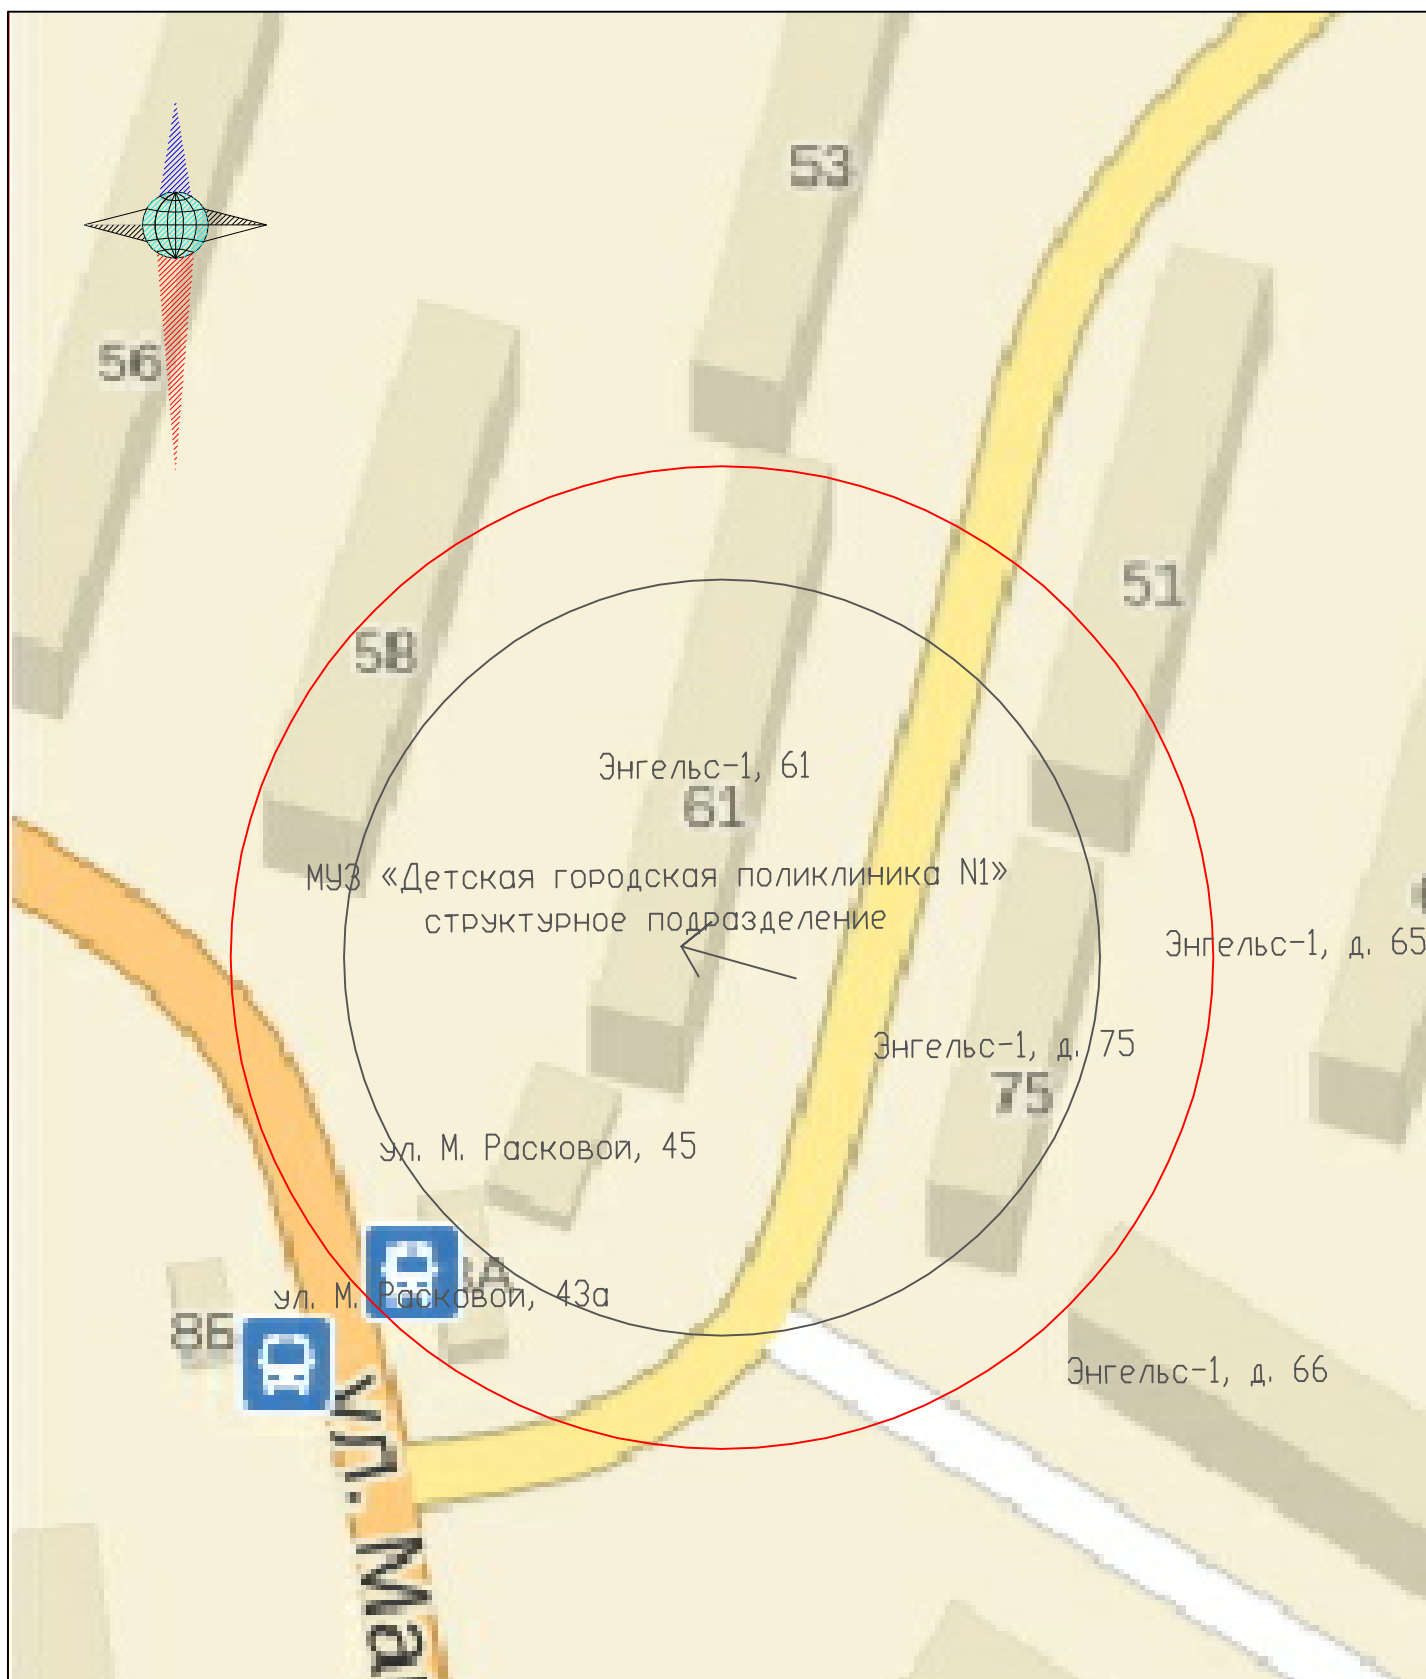

0 0 0 "Прайм"				— 50 м - расстояние от территории МБОУ до торгового объекта — 65 м (30%) - расстояние от территории МБОУ до торгового объекта		
Должн.	Фамилия	Подпись	Дата	Заказчик: Администрация Энгельсского муниципального района		
Директор	Жарыя А.И.					
Исполнитель	Кучмин А.В.			схема расположения		Литер
						Лист
				Энгельс-1, 61		Листов
Система координат местная г. Энгельса				МУЗ «Детская городская поликлиника N1», структурное подразделение		Масштаб 1:1000
						2014 г.