


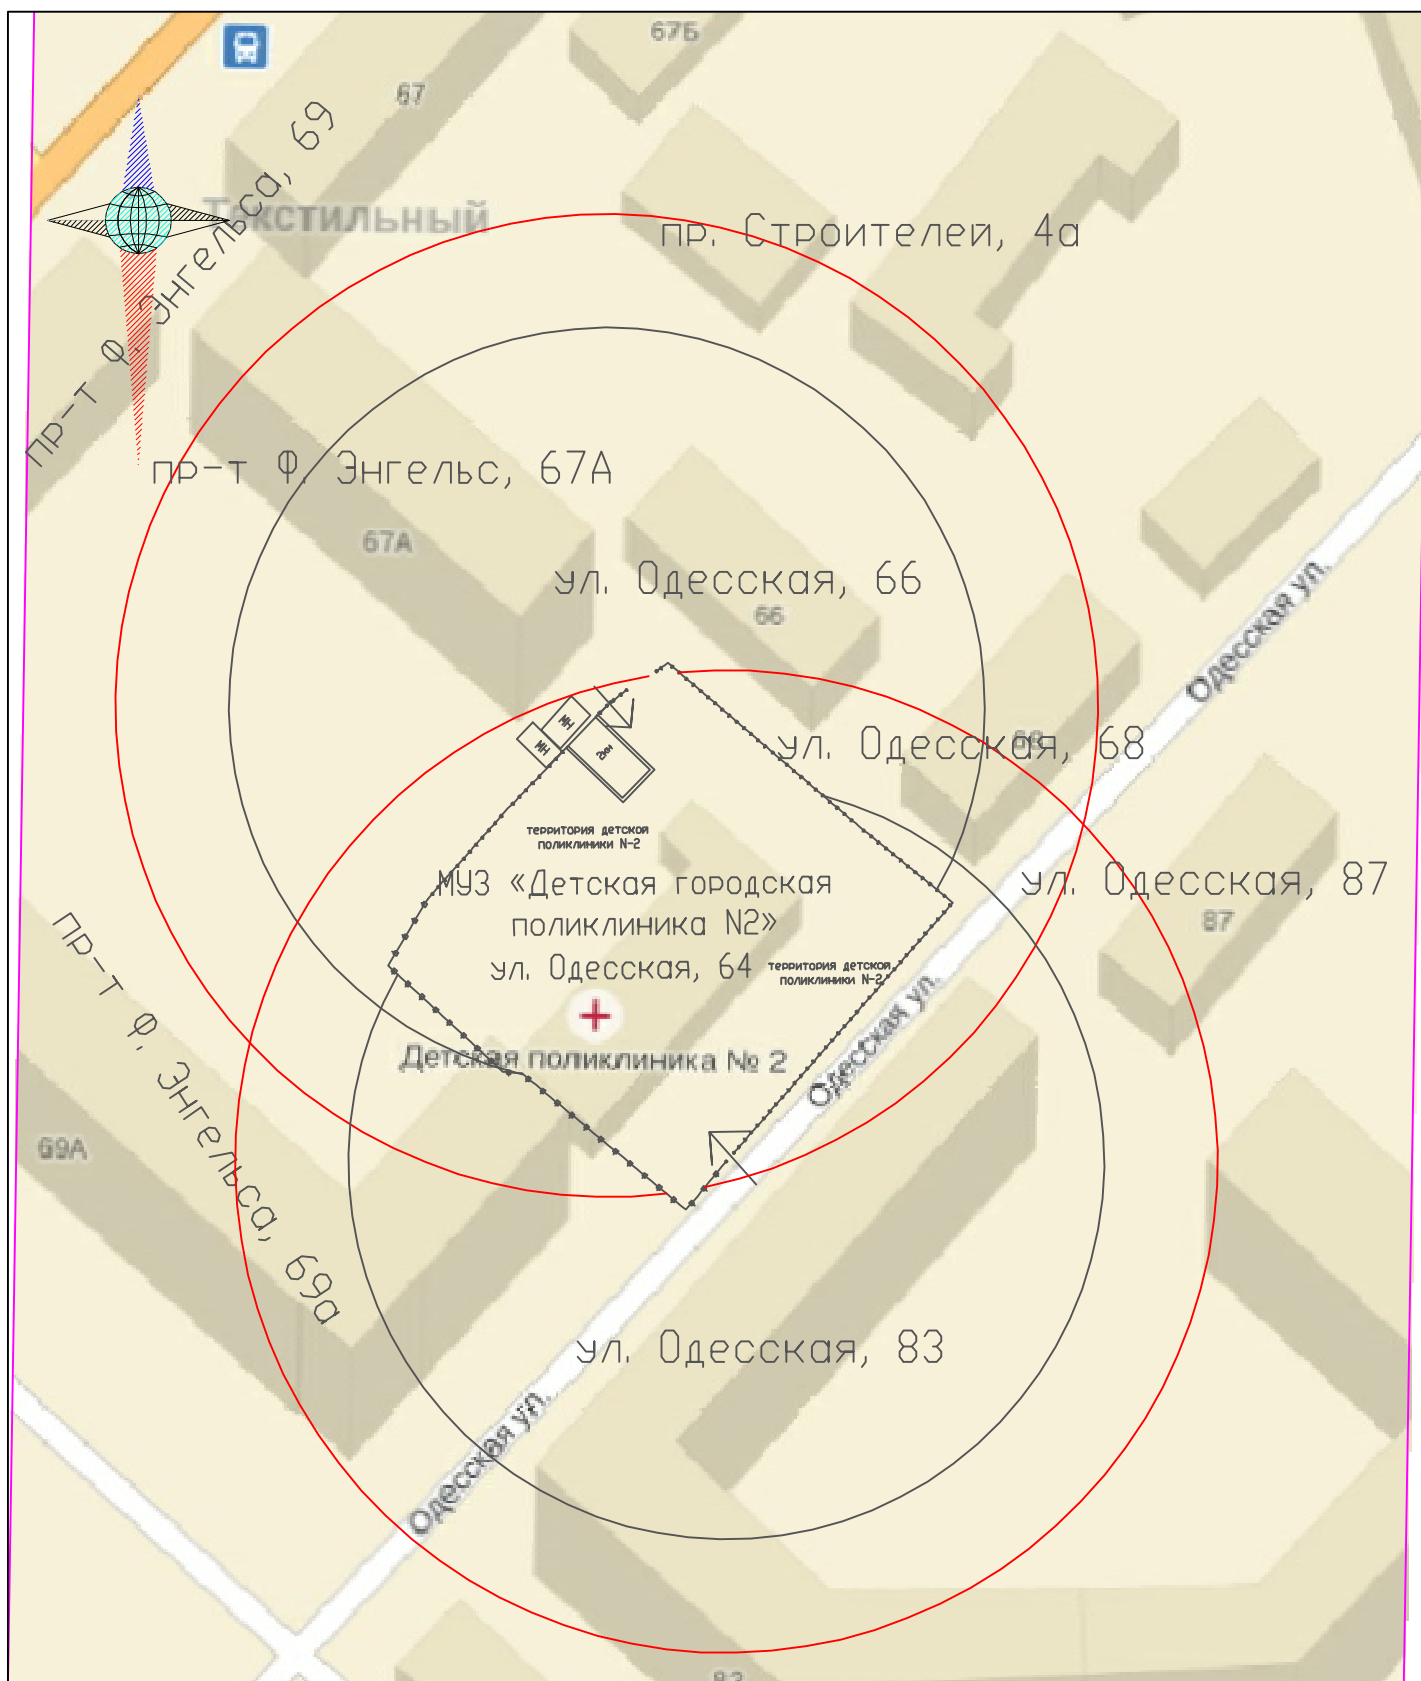

	0 0 0 "Прайм"			50 м - расстояние от территории МБОУ до торгового объекта 65 м (30%) - расстояние от территории МБОУ до торгового объекта			
Должн.	Фамилия	Подпись	Дата	Заказчик: Администрация Энгельсского муниципального района			
Директор	Жарыя А.И.						
Исполнитель	Кучмин А.В.			схема расположения	Литер	Лист	Листов
Система координат местная г. Энгельса				г. Энгельс, ул. Одесская, 64 МУЗ «Детская городская поликлиника №2»	Масштаб 1:1000		
					2014 г.		