


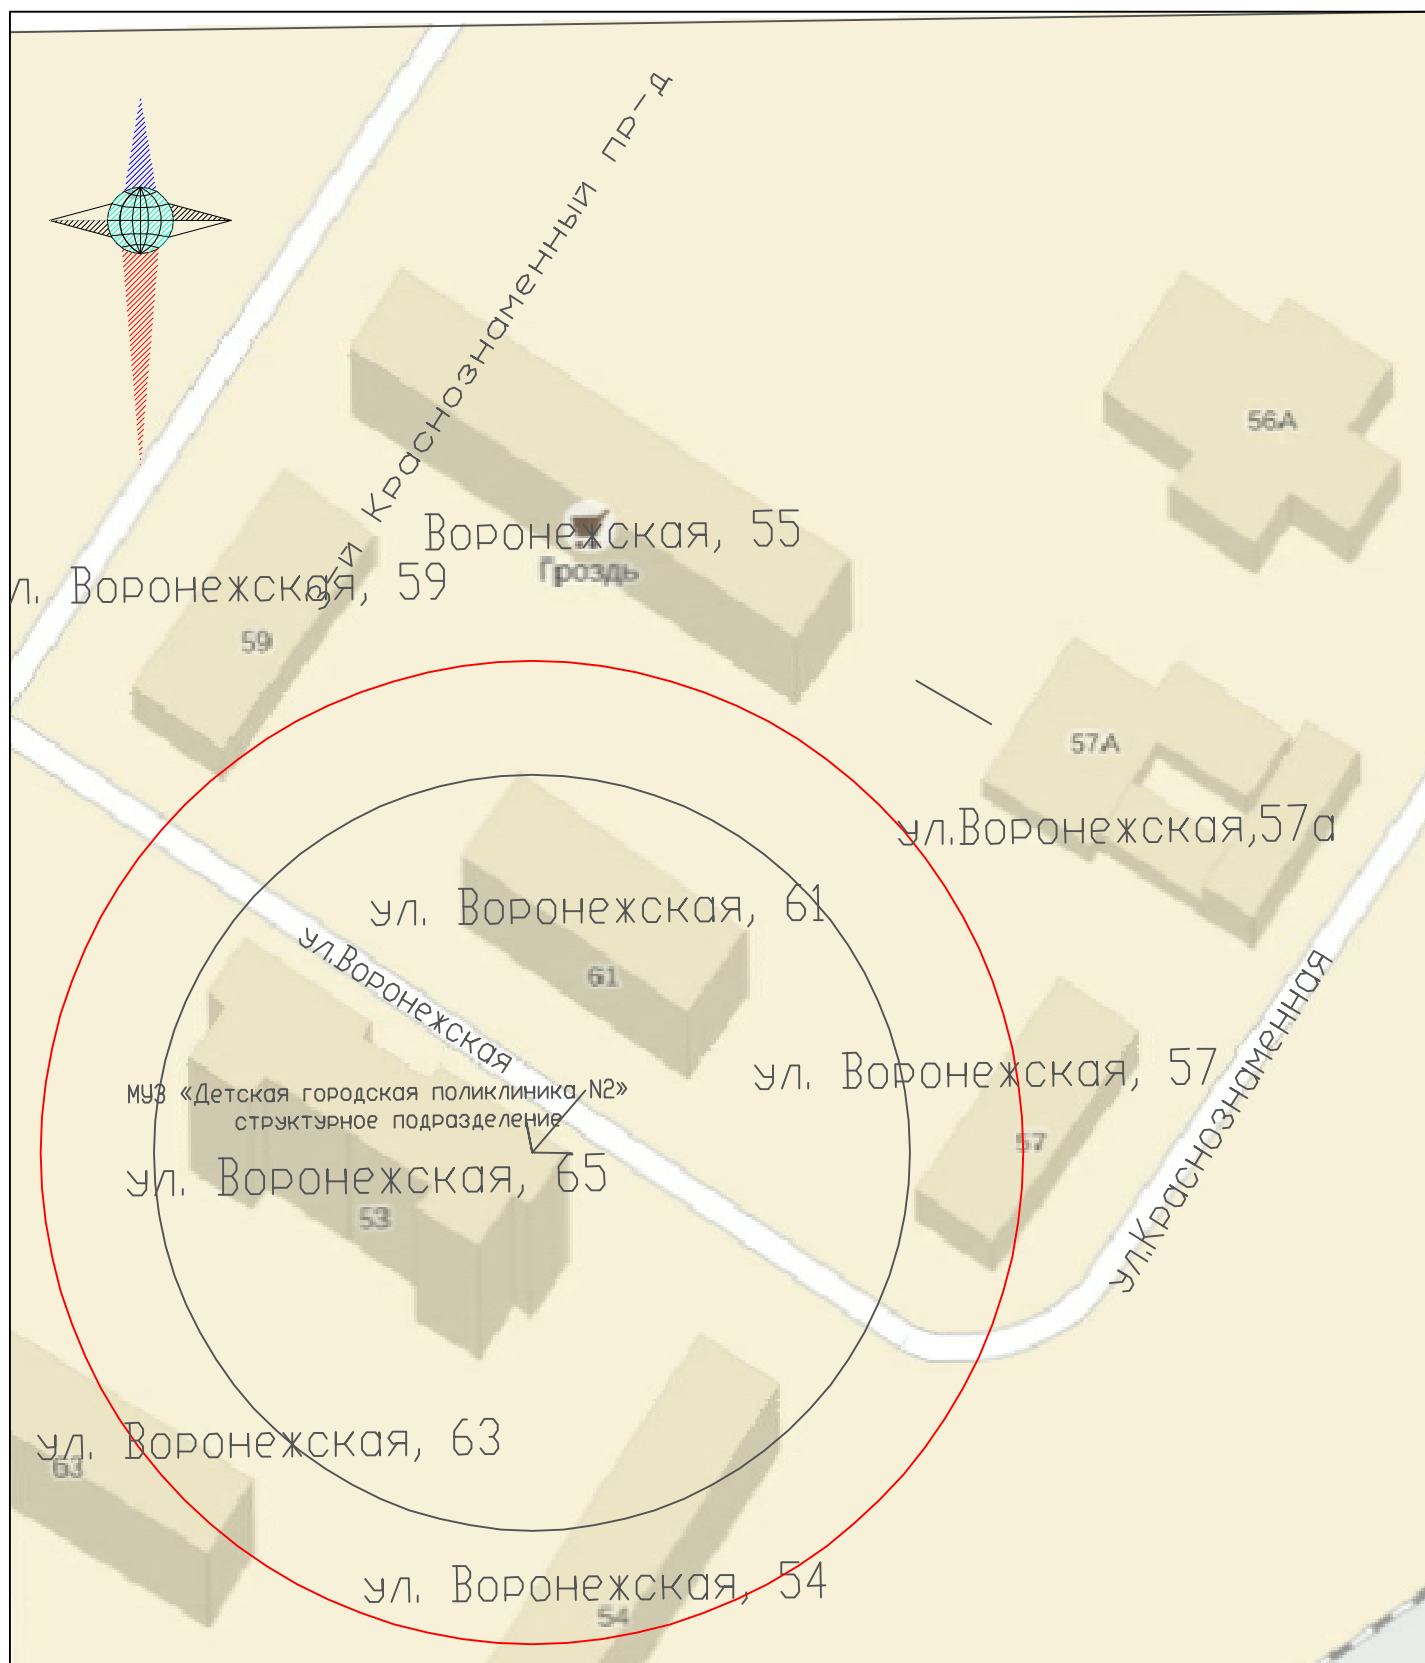

0 0 0				— 50 м - расстояние от территории МБОУ до торгового объекта — 65 м (30%) - расстояние от территории МБОУ до торгового объекта			
"Прайм"				Заказчик: Администрация Энгельсского муниципального района			
Должн.	Фамилия	Подпись	Дата	схема расположения	Литер	Лист	Листов
Директор	Жарья А.И.						
Исполнитель	Кучмин А.В.						
г. Энгельс, ул. Воронежская, 65				Масштаб 1:1000			
Система координат местная г. Энгельса				МУЗ «Детская городская поликлиника №2», структурное подразделение			
				2014 г.			