


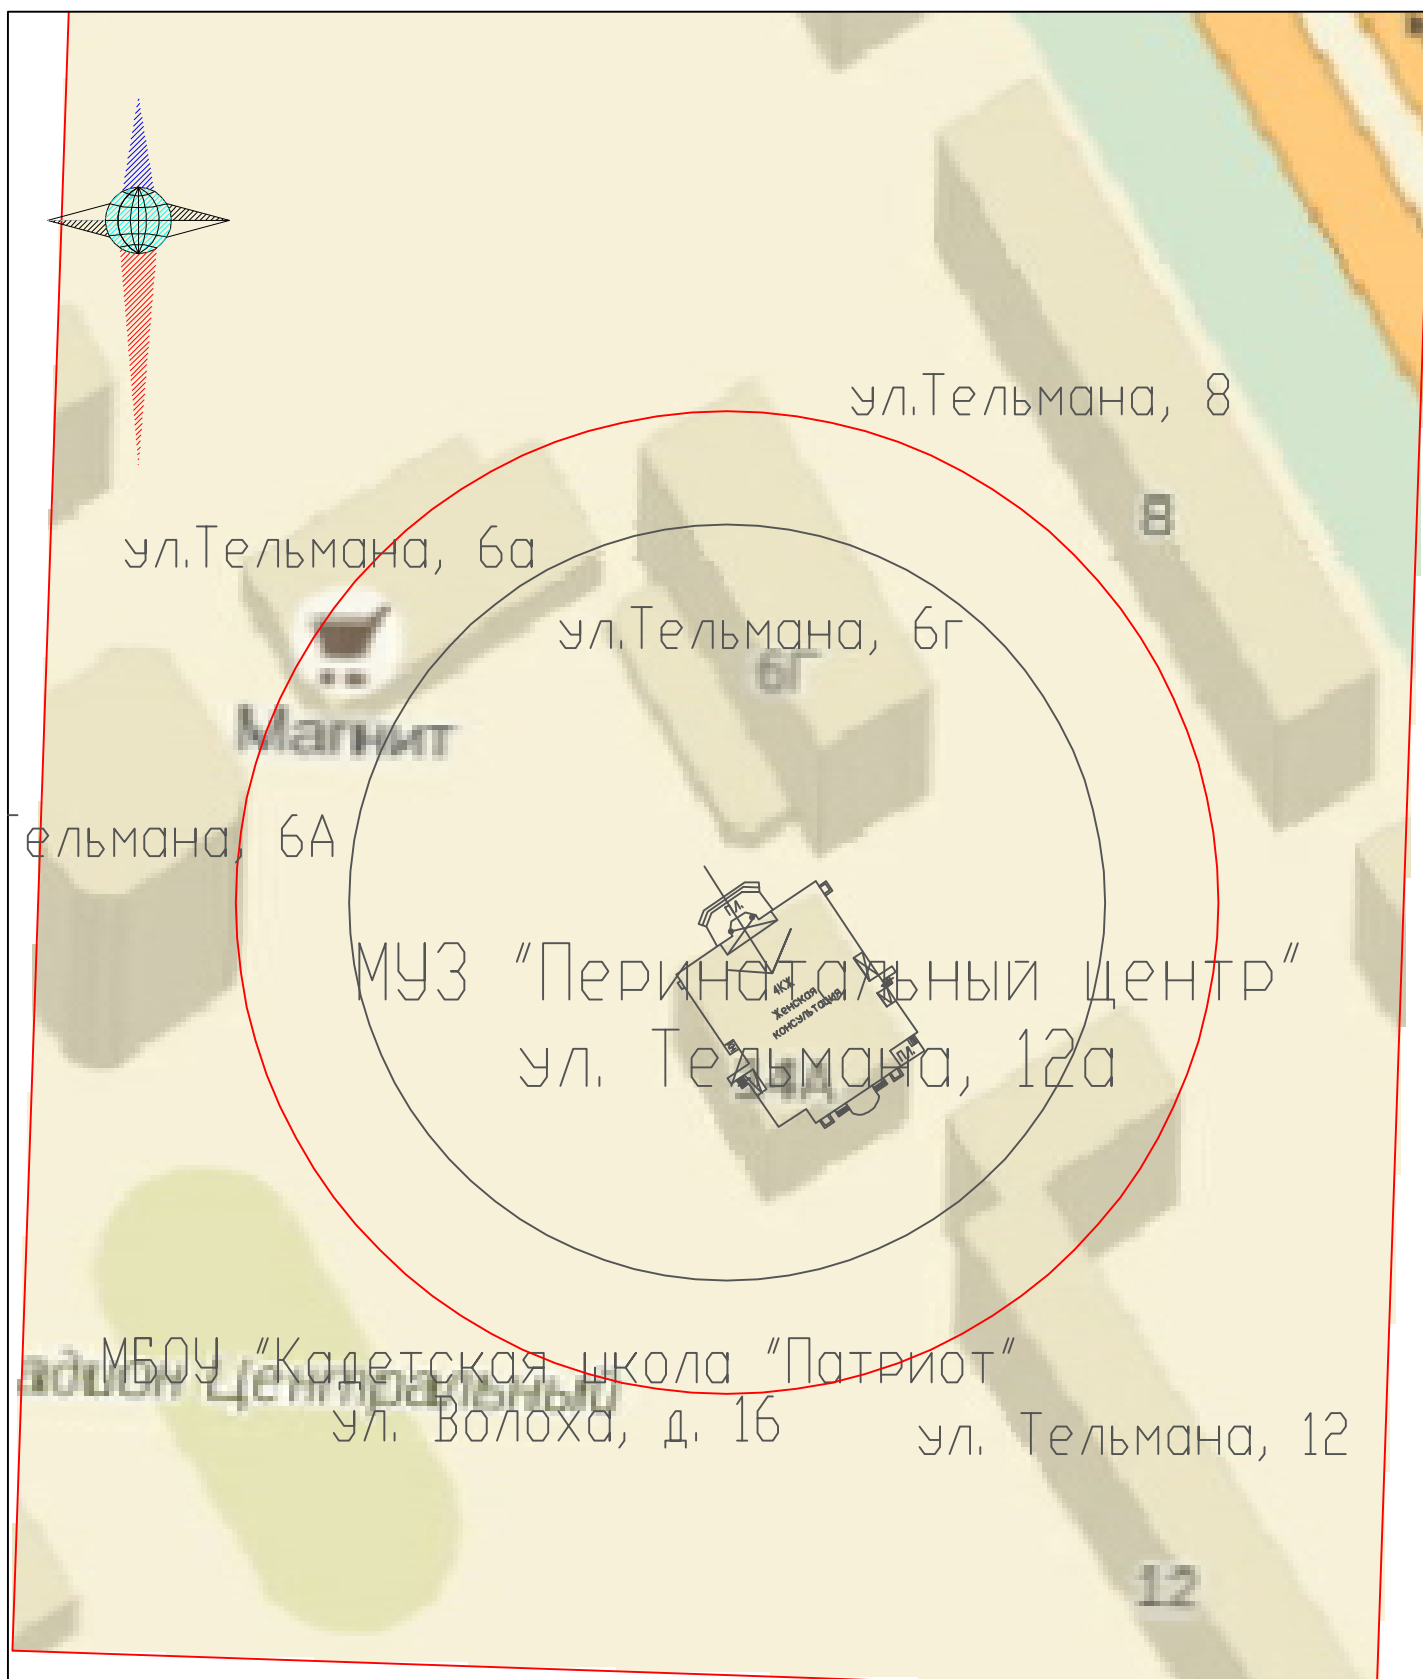

		0 0 0		50 м - расстояние от территории МБОУ до торгового объекта 65 м (30%) - расстояние от территории МБОУ до торгового объекта									
Должн.		Фамилия		Подпись		Дата		Заказчик: Администрация Энгельсского муниципального района					
Директор		Жарыя А.И.						схема расположения					
Исполнитель		Кучмин А.В.											
								Литер		Лист		Листов	
Система координат местная г. Энгельса				г. Энгельс, ул. Тельмана, 12 а				Масштаб 1:1000					
				Женская консультация				2014 г.					