
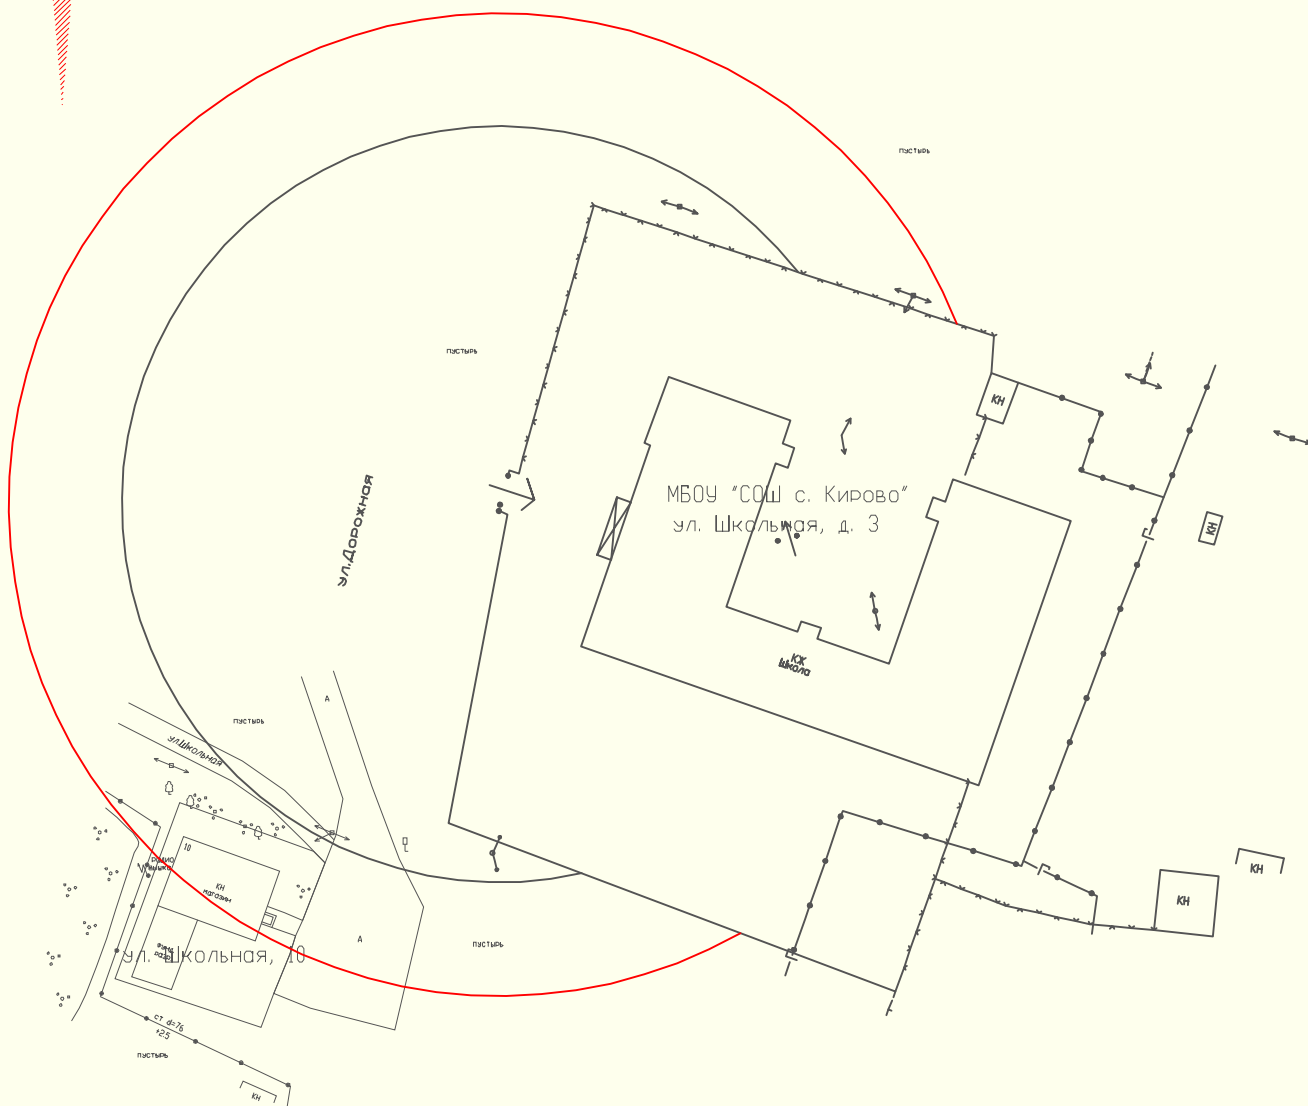


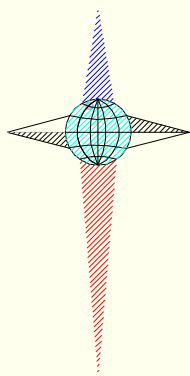

	0 0 0 "Прайм"			50 м - расстояние от территории МБОУ до торгового объекта 65 м (30%) - расстояние от территории МБОУ до торгового объекта				
Должн.	Фамилия	Подпись	Дата	Заказчик: Администрация Энгельсского муниципального района				
Директор	Жарыя А.И.							
Исполнитель	Кучмин А.В.			схема расположения	Литер	Лист	Листов	
					Энгельсский район, с. Кирова, ул. Школьная, д. 3	Масштаб 1:1000		
Система координат местная г. Энгельса				МБОУ "СОШ с. Кирова"	2014 г.			