


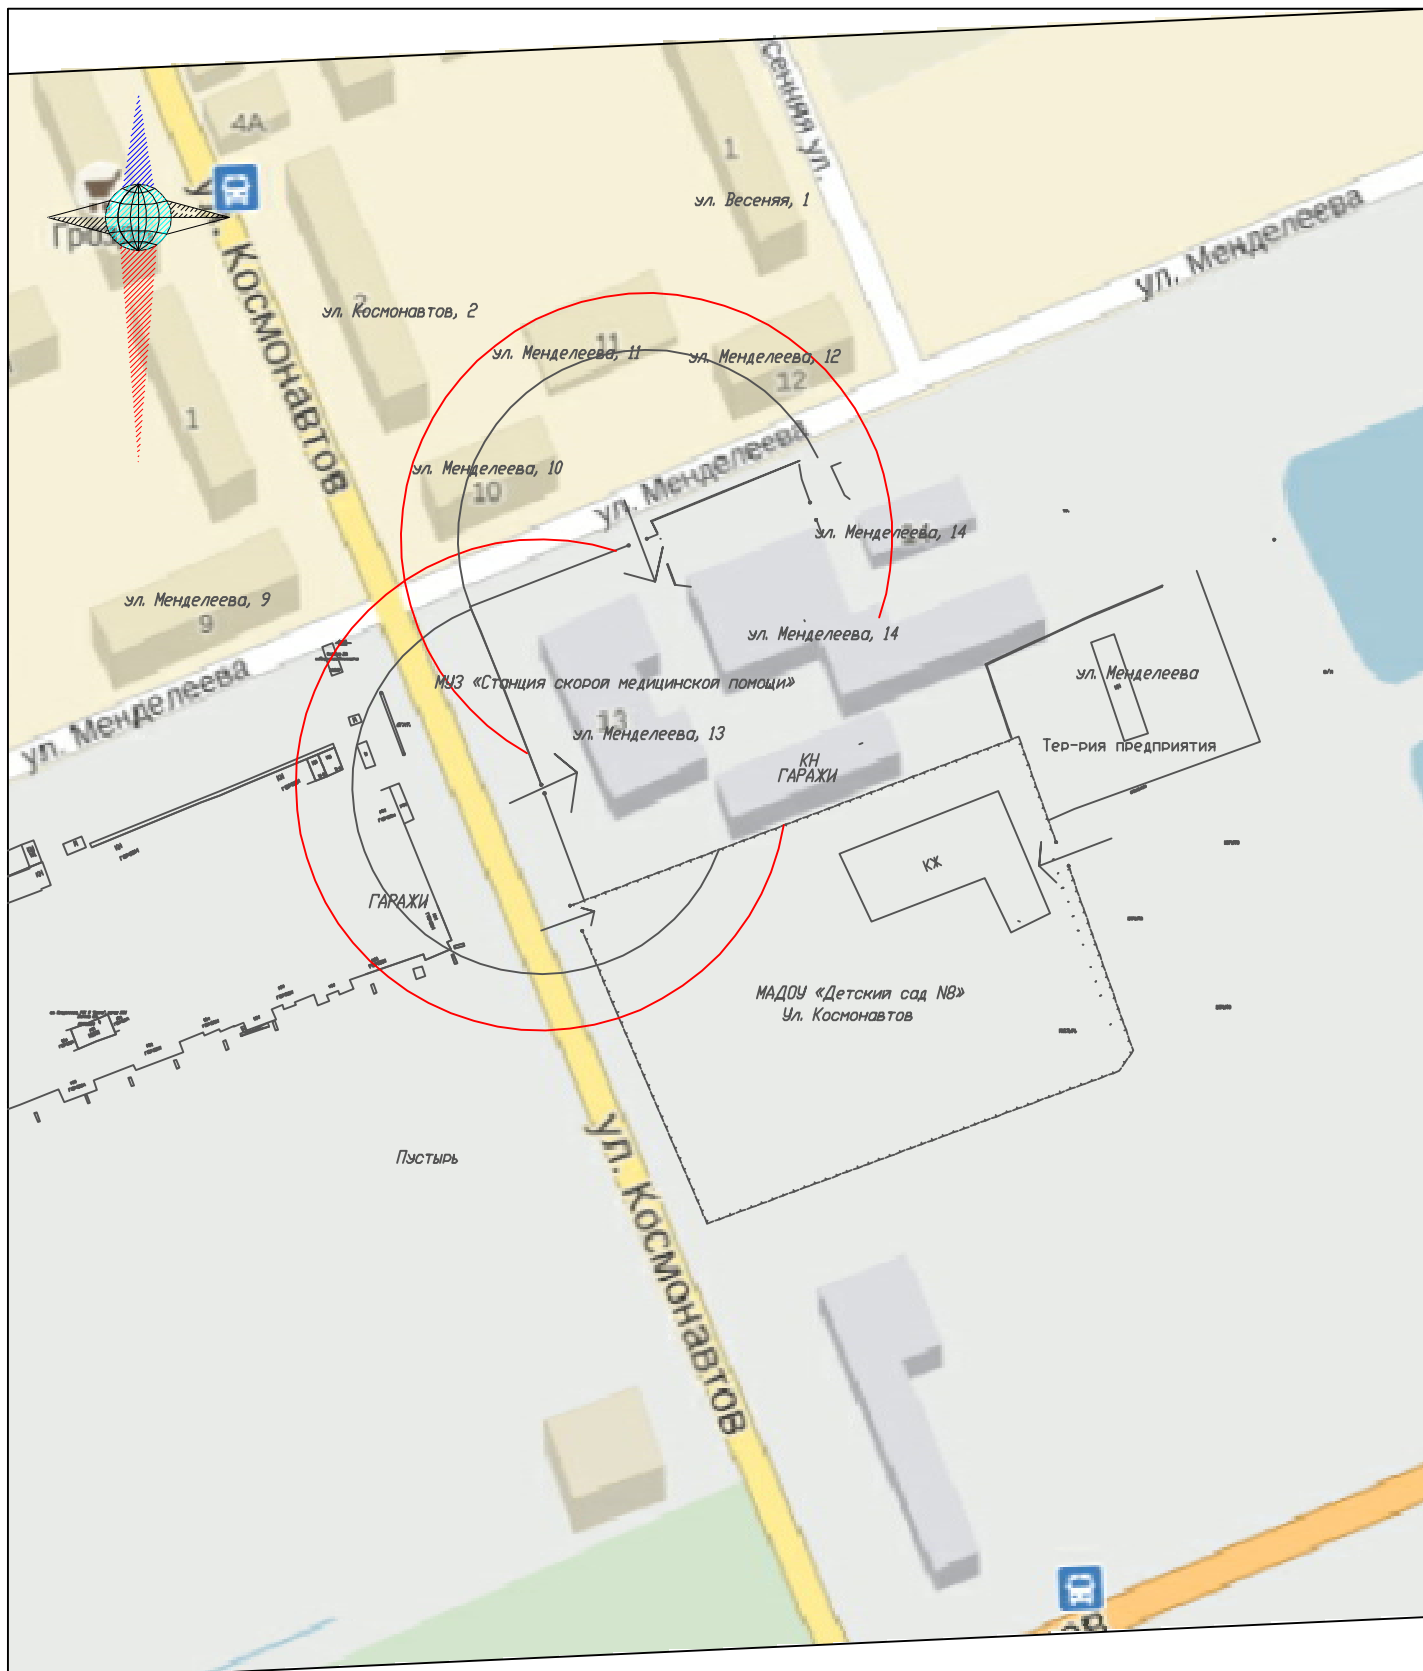

0 0 0				— 50 м - расстояние от территории МБОУ до торгового объекта			
"Прайм"				— 65 м (30%) - расстояние от территории МБОУ до торгового объекта			
Должн.	Фамилия	Подпись	Дата	Заказчик: Администрация Энгельсского муниципального района			
Директор	Жарыя А.И.						
Исполнитель	Кучмин А.В.			схема расположения		Литер	Лист
							Листов
Система координат местная г. Энгельса				г. Энгельс, ул. Менделеева, 13 МУЗ «Станция скорой медицинской помощи»		Масштаб 1:2000	
						2014 г.	