


ул. Чкалова

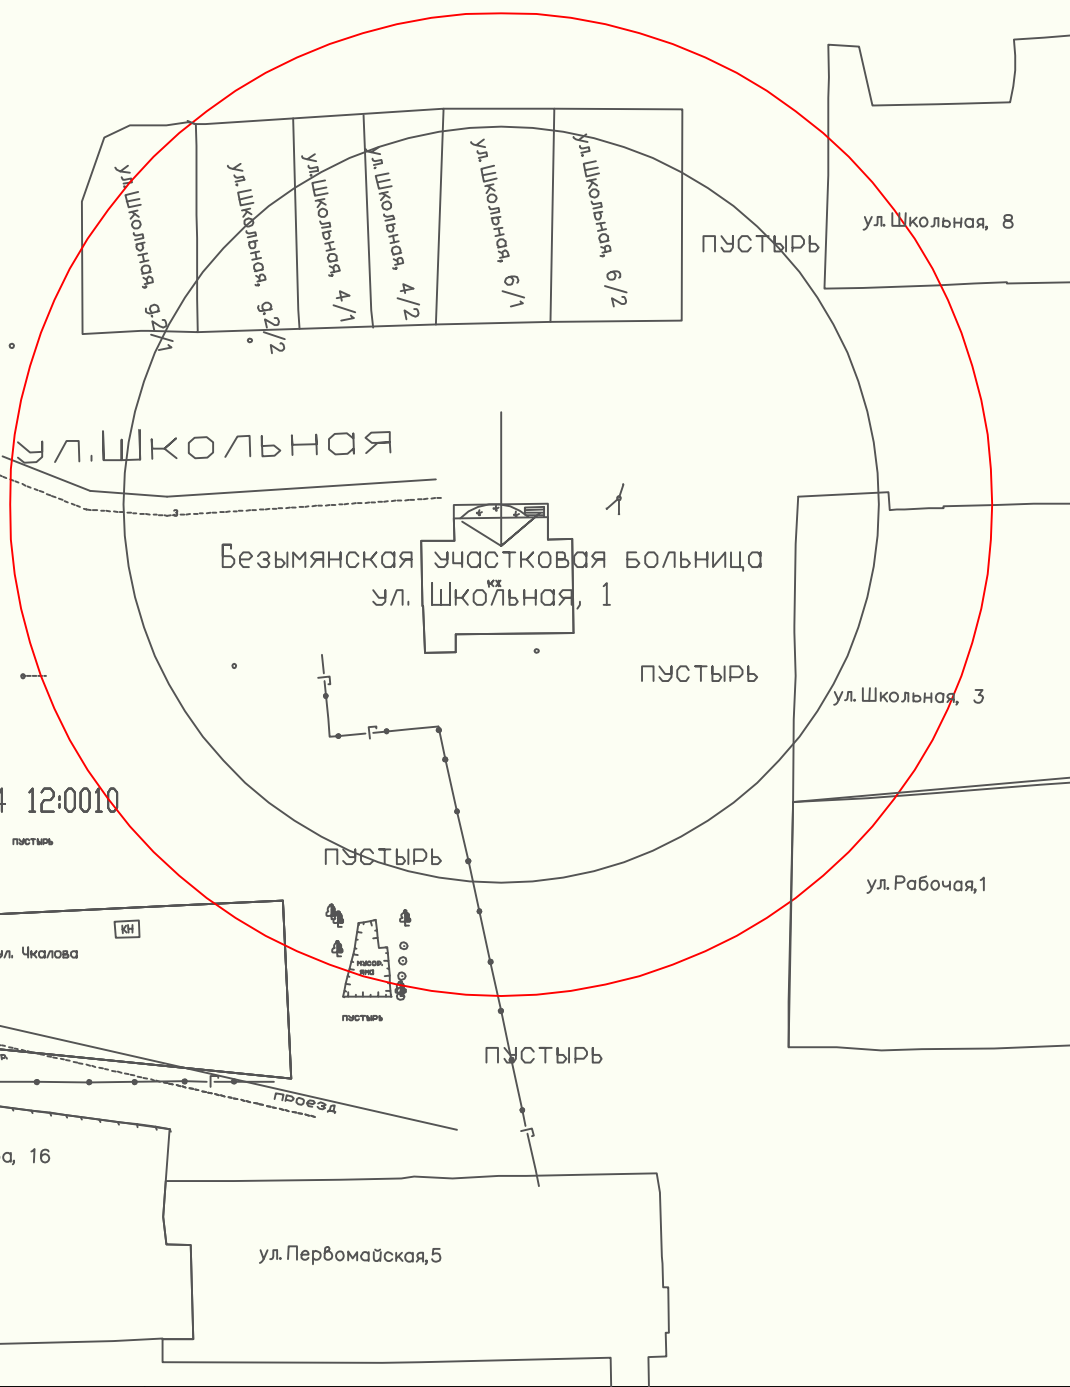

13 04 12:0010

пустырь

пустырь

пустырь

пустырь

пустырь

ул. Школьная, 8

ул. Школьная, 3

ул. Рабочая, 1

ул. Первомайская, 5

ул. Чкалова, 16

ул. Чкалова

Свято-Троицкий храм

КН №44



пустырь

проезд

0 0 0

"Прайм"

— 50 м - расстояние от территории МБОУ до торгового объекта

— 65 м (30%) - расстояние от территории МБОУ до торгового объекта

Должн.	Фамилия	Подпись	Дата	Заказчик: Администрация Энгельсского муниципального района		
Директор	Жарыя А.И.			схема расположения		
Исполнитель	Кучмин А.В.					
				Энгельсский район, с. Безымянное, ул. Школьная, 1		
Система координат местная г. Энгельса				Масштаб 1:1000		
				2014 г.		