
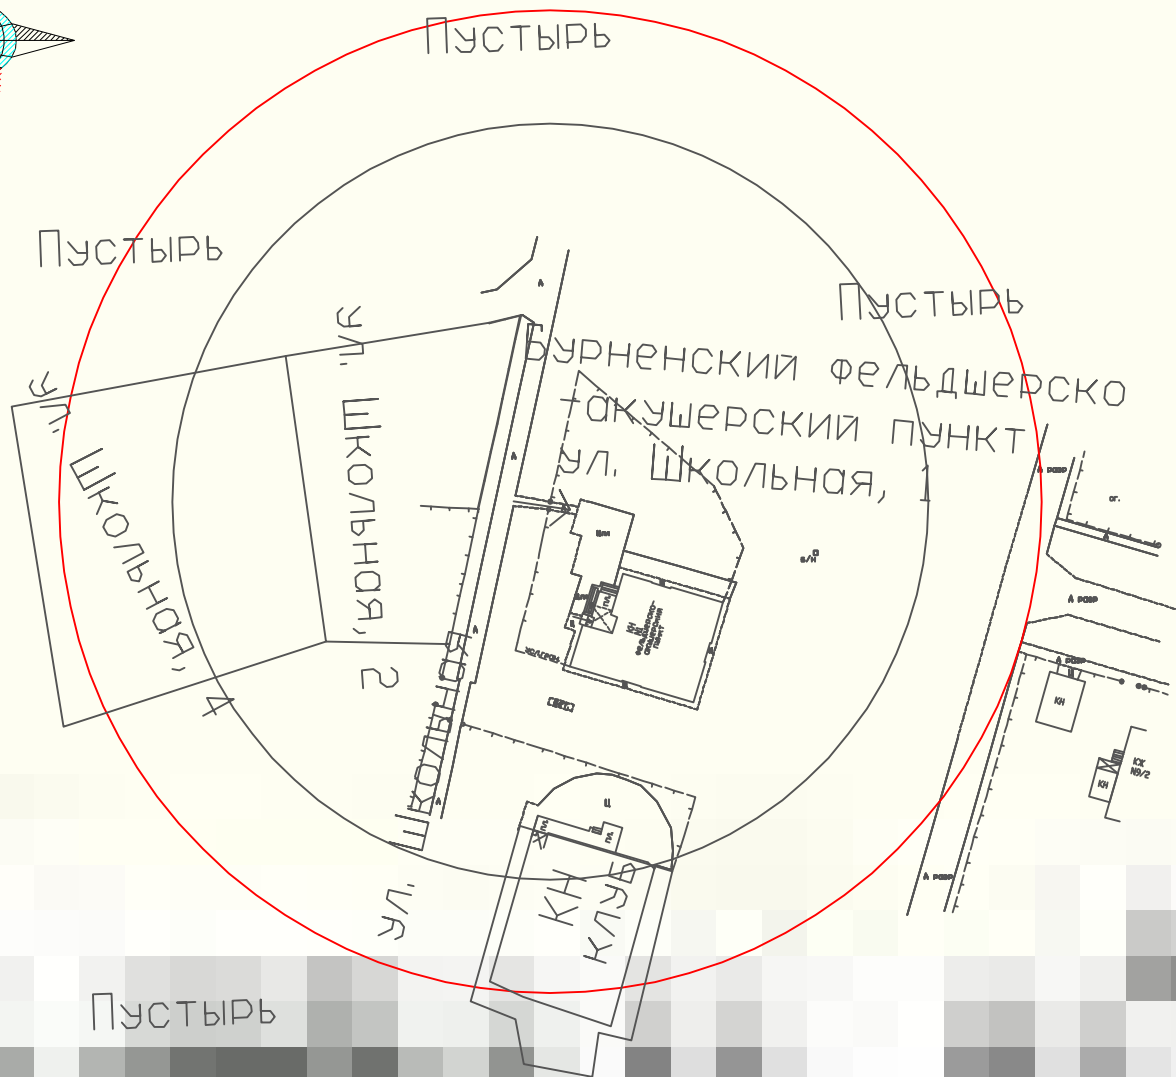


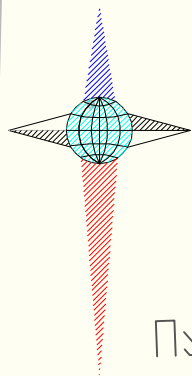

|                                       |                  |         |      |   |  |                |      |        |
|---------------------------------------|------------------|---------|------|---|--|----------------|------|--------|
|                                       | 0 0 0<br>"Прайм" |         |      | <div><div></div>50 м - расстояние от территории МБОУ до торгового объекта</div> <div><div></div>65 м (30%) - расстояние от территории МБОУ до торгового объекта</div> |  |                |      |        |
| Должн.                                | Фамилия          | Подпись | Дата | Заказчик: Администрация Энгельсского муниципального района   |  |                |      |        |
| Директор                              | Жарыя А.И.       |         |      |   |  |                |      |        |
| Исполнитель                           | Кучмин А.В.      |         |      | схема расположения   |  | Литер          | Лист | Листов |
|                                       |                  |         |      |   |  |                |      |        |
|                                       |                  |         |      | Энгельсский район, п. Бурный, ул. Школьная, 1<br>Бурненский фельдшерско-акушерский пункт                                                                              |  | Масштаб 1:1000 |      |        |
| Система координат местная г. Энгельса |                  |         |      |   |  | 2014 г.        |      |        |