


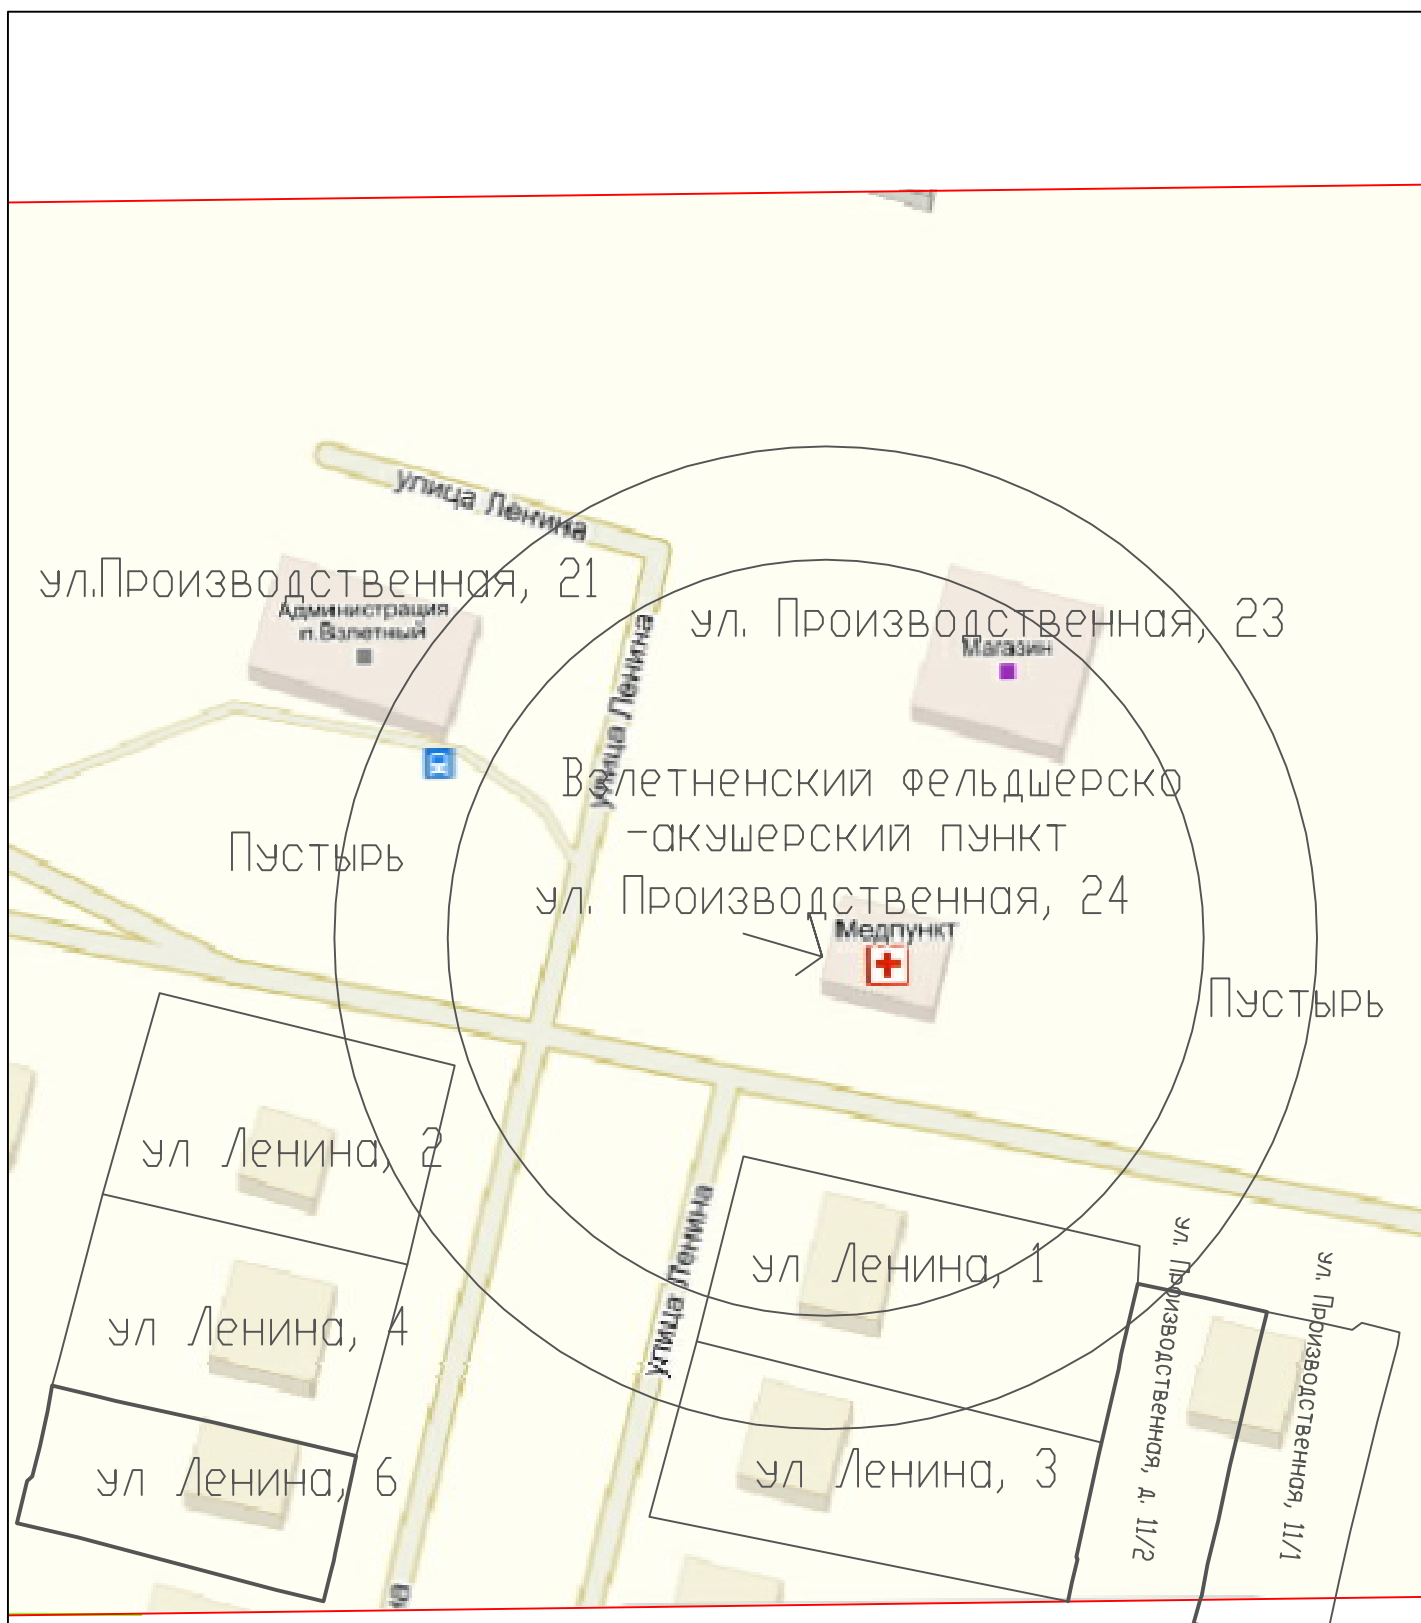

0 0 0 "Прайм"				— 50 м - расстояние от территории МБОУ до торгового объекта — 65 м (30%) - расстояние от территории МБОУ до торгового объекта			
Должн.	Фамилия	Подпись	Дата	Заказчик: Администрация Энгельсского муниципального района			
Директор	Жарыя А.И.						
Исполнитель	Кучмин А.В.			схема расположения		Литер	Лист
							Листов
				Энгельсский район, п. Вязетный, ул. Производственная, 24			
				Возлетненский фельдшерско-акушерский пункт			
Система координат местная г. Энгельса				Масштаб 1:1000			
				2014 г.			