
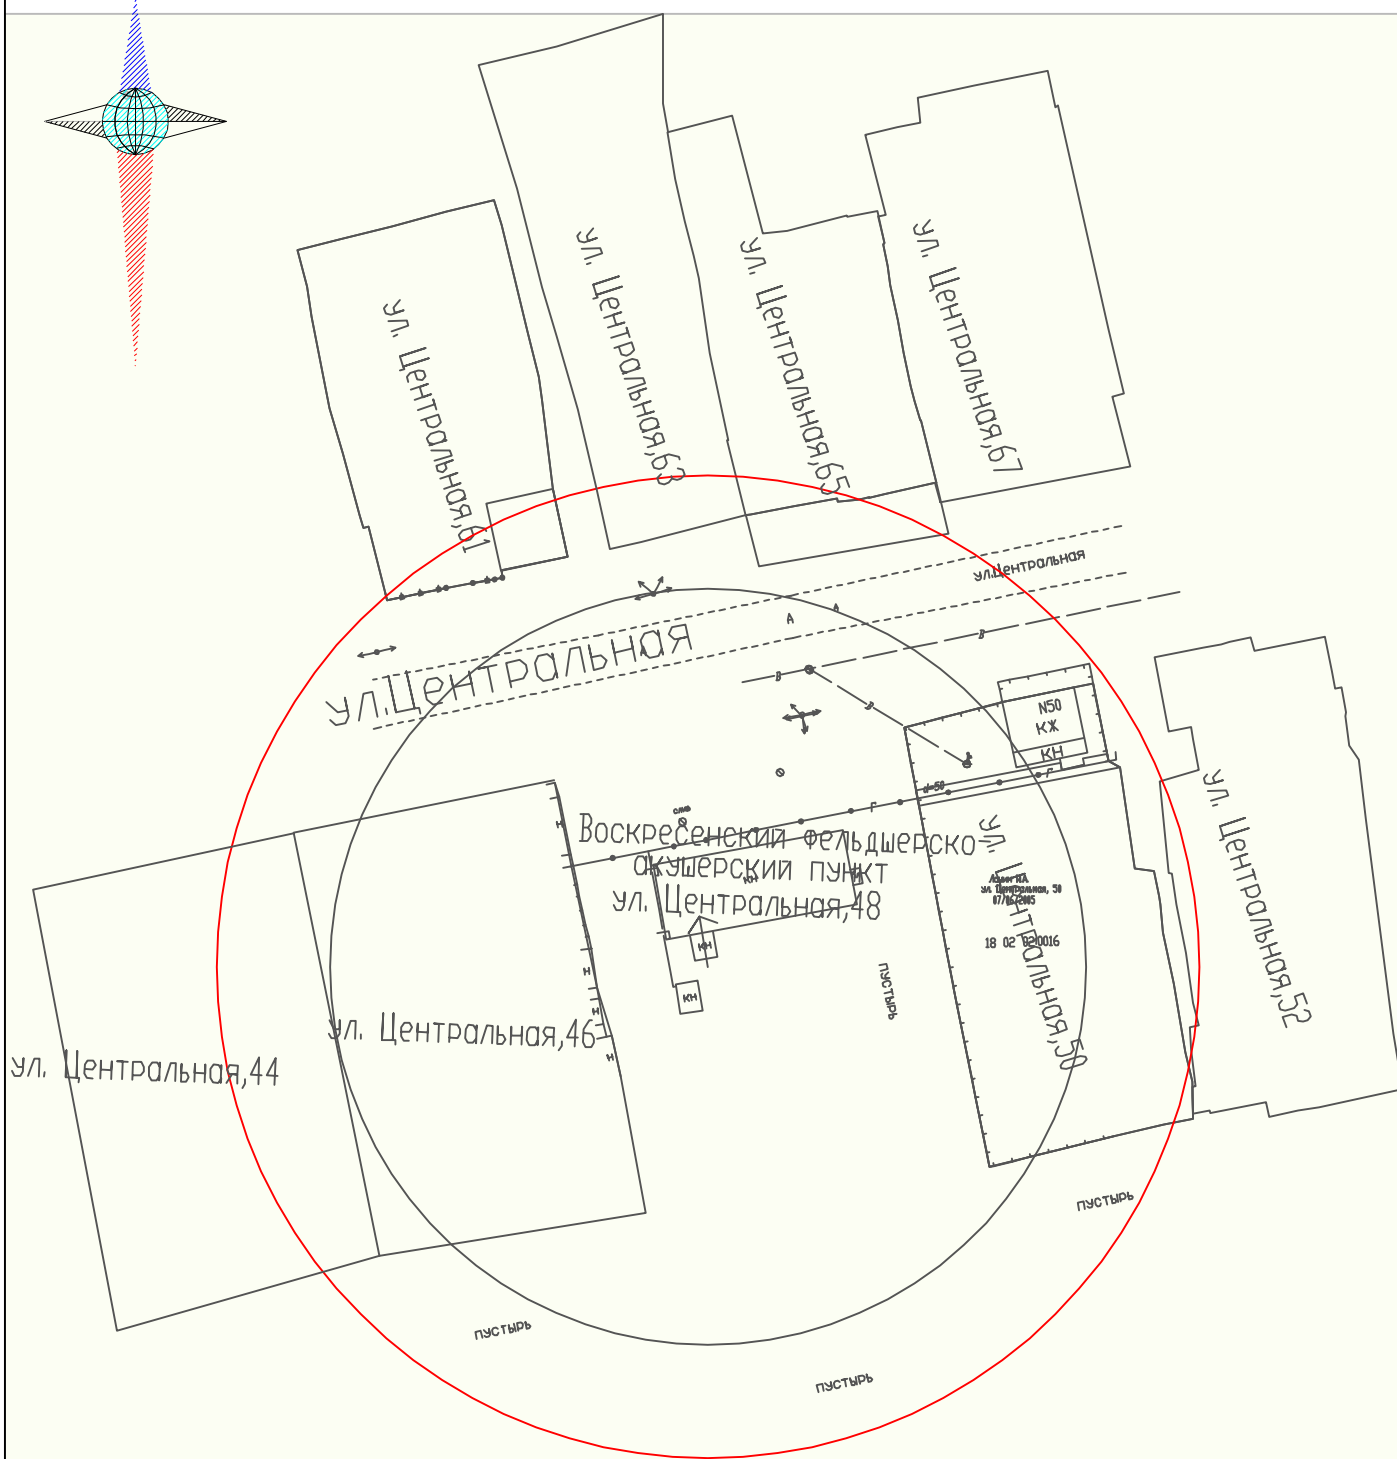


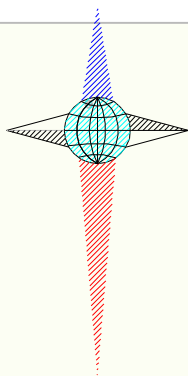

0 0 0 "Прайм"				— 50 м - расстояние от территории МБОУ до торгового объекта — 65 м (30%) - расстояние от территории МБОУ до торгового объекта			
Должн.	Фамилия	Подпись	Дата	Заказчик: Администрация Энгельсского муниципального района			
Директор	Жарыя А.И.						
Исполнитель	Кучмин А.В.			схема расположения		Литер	Лист
							Листов
Система координат местная г. Энгельса				Энгельсский район, с. Воскресенка, улица Центральная, 48		Масштаб 1:1000	
				Воскресенский фельдшерско-акушерский пункт		2014 г.	