


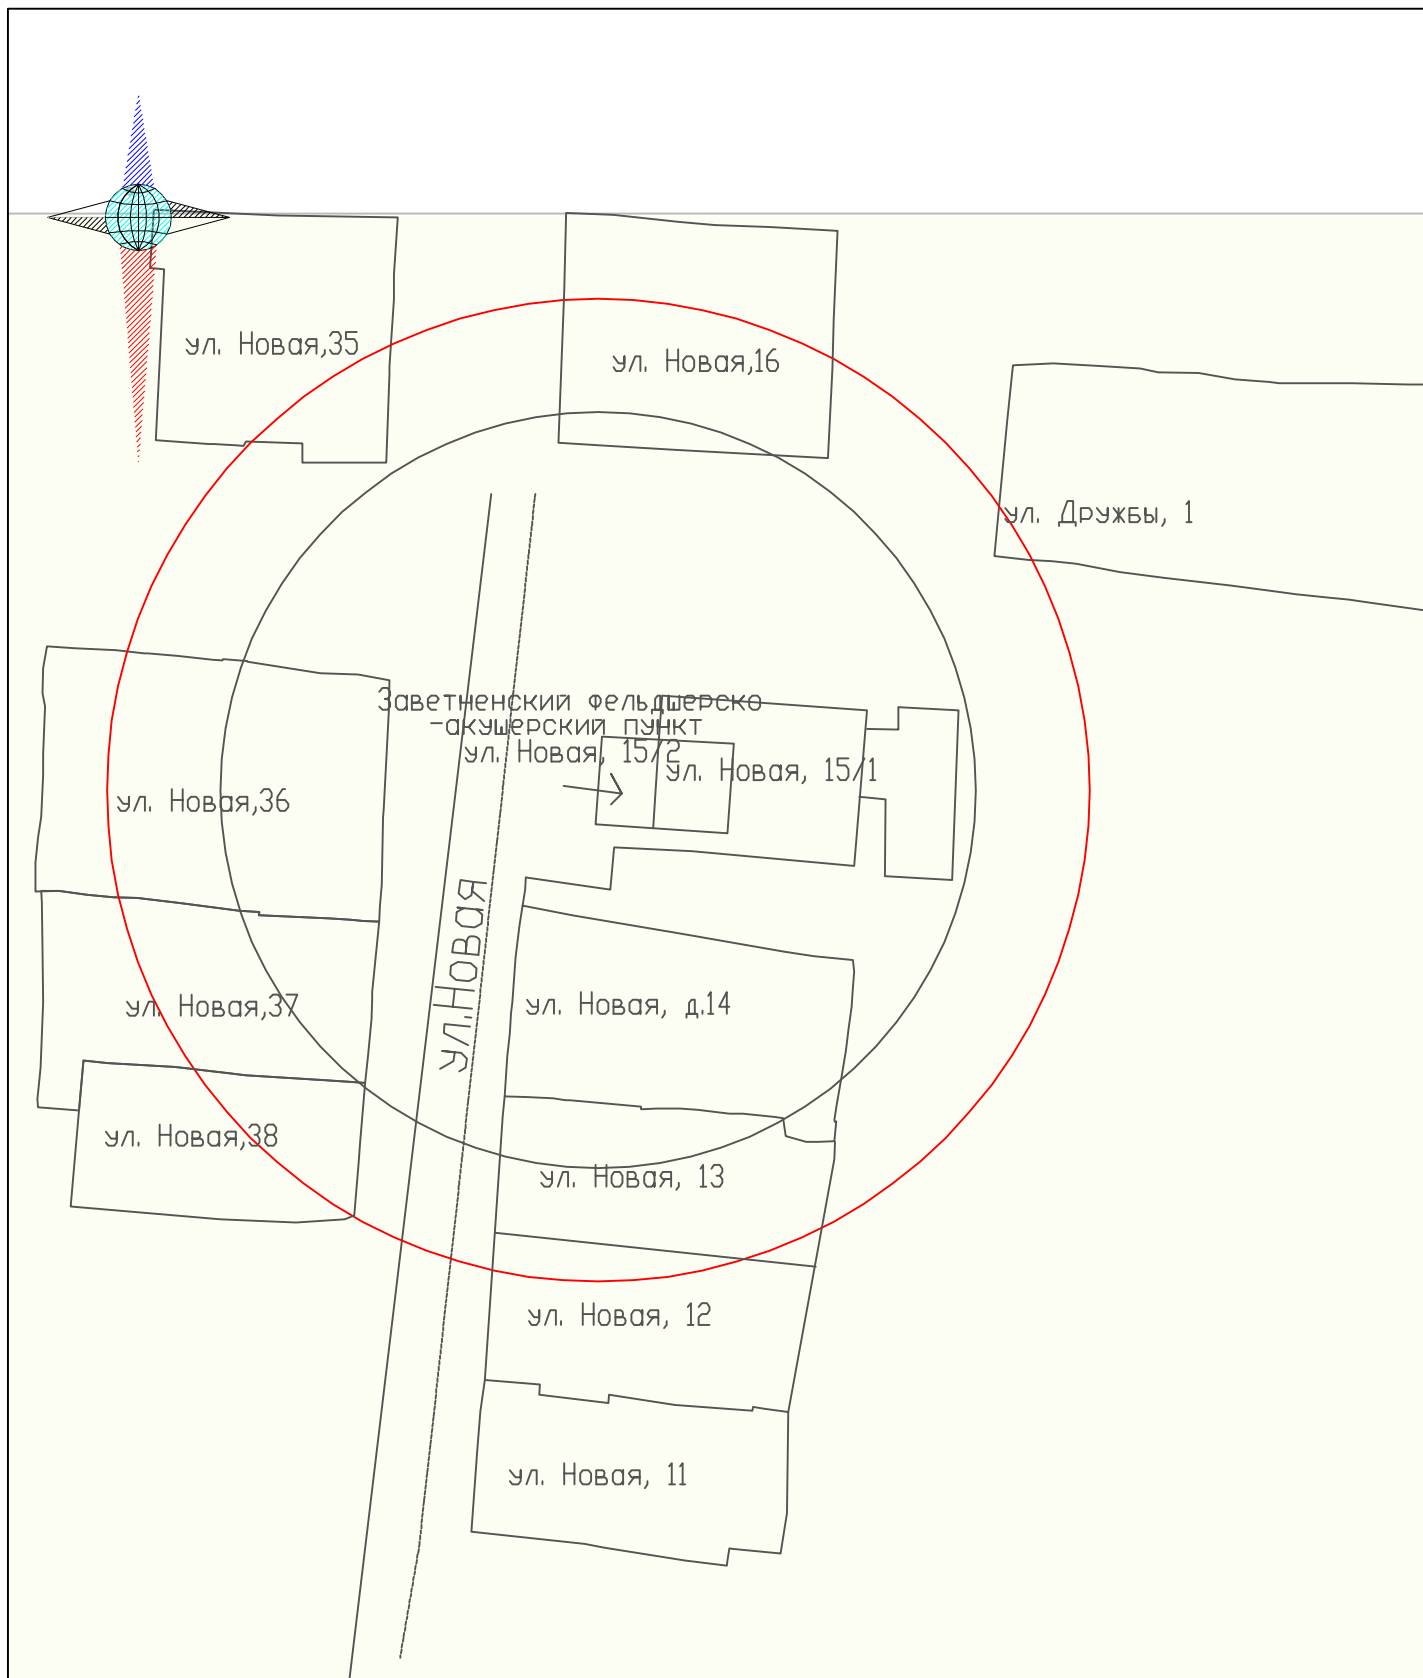

	0 0 0 "Прайм"			50 м - расстояние от территории МБОУ до торгового объекта 65 м (30%) - расстояние от территории МБОУ до торгового объекта			
Должн.	Фамилия	Подпись	Дата	Заказчик: Администрация Энгельсского муниципального района			
Директор	Жарыя А.И.			схема расположения Энгельсский район, с. Заветное, ул. Новая, 15/2 Заветненский фельдшерско-акушерский пункт			
Исполнитель	Кучмин А.В.						
Система координат местная г. Энгельса				Литер	Лист	Листов	
				Масштаб 1:1000			
				2014 г.			