
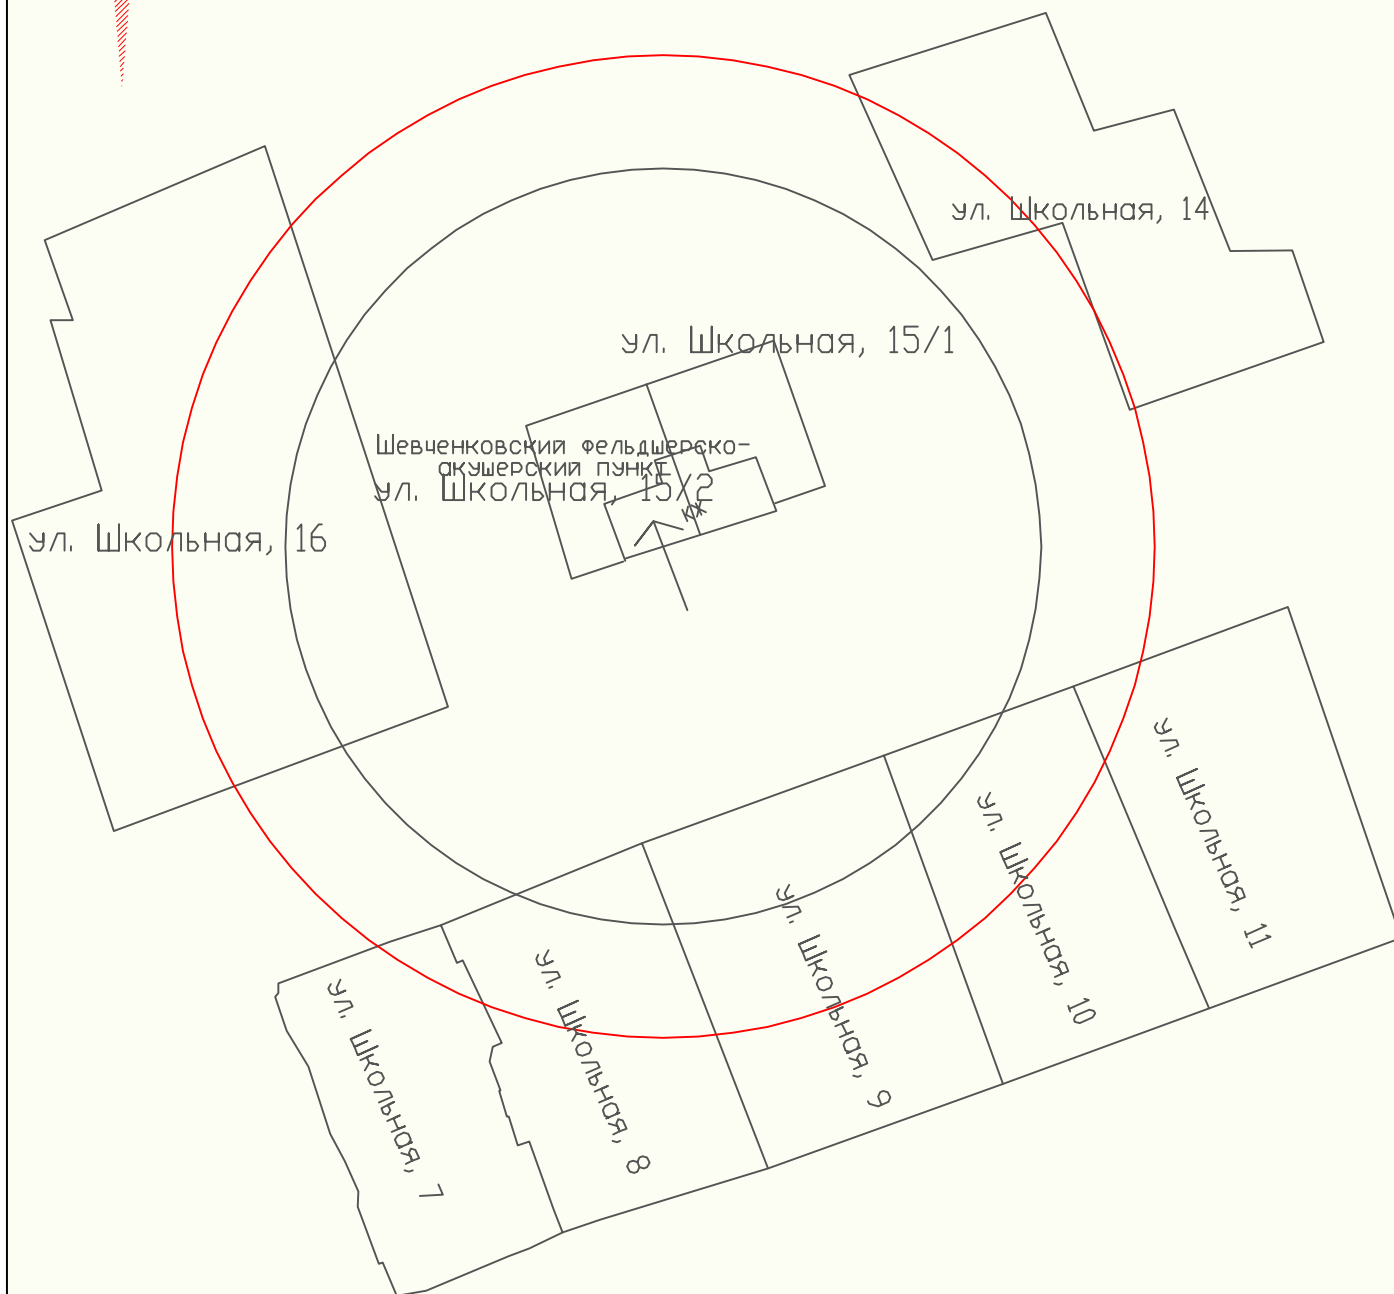


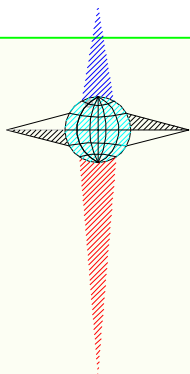

	0 0 0 "Прайм"			50 м - расстояние от территории МБОУ до торгового объекта 65 м (30%) - расстояние от территории МБОУ до торгового объекта				
Должн.	Фамилия	Подпись	Дата	Заказчик: Администрация Энгельсского муниципального района				
Директор	Жарыя А.И.			схема расположения		Литер	Лист	Листов
Исполнитель	Кучмин А.В.							
				Энгельсский район, с. Шевченко, ул. Школьная, 15/2		Масштаб 1:1000		
				Шевченковский фельдшерско-акушерский пункт				
Система координат местная г. Энгельса				2014 г.				