
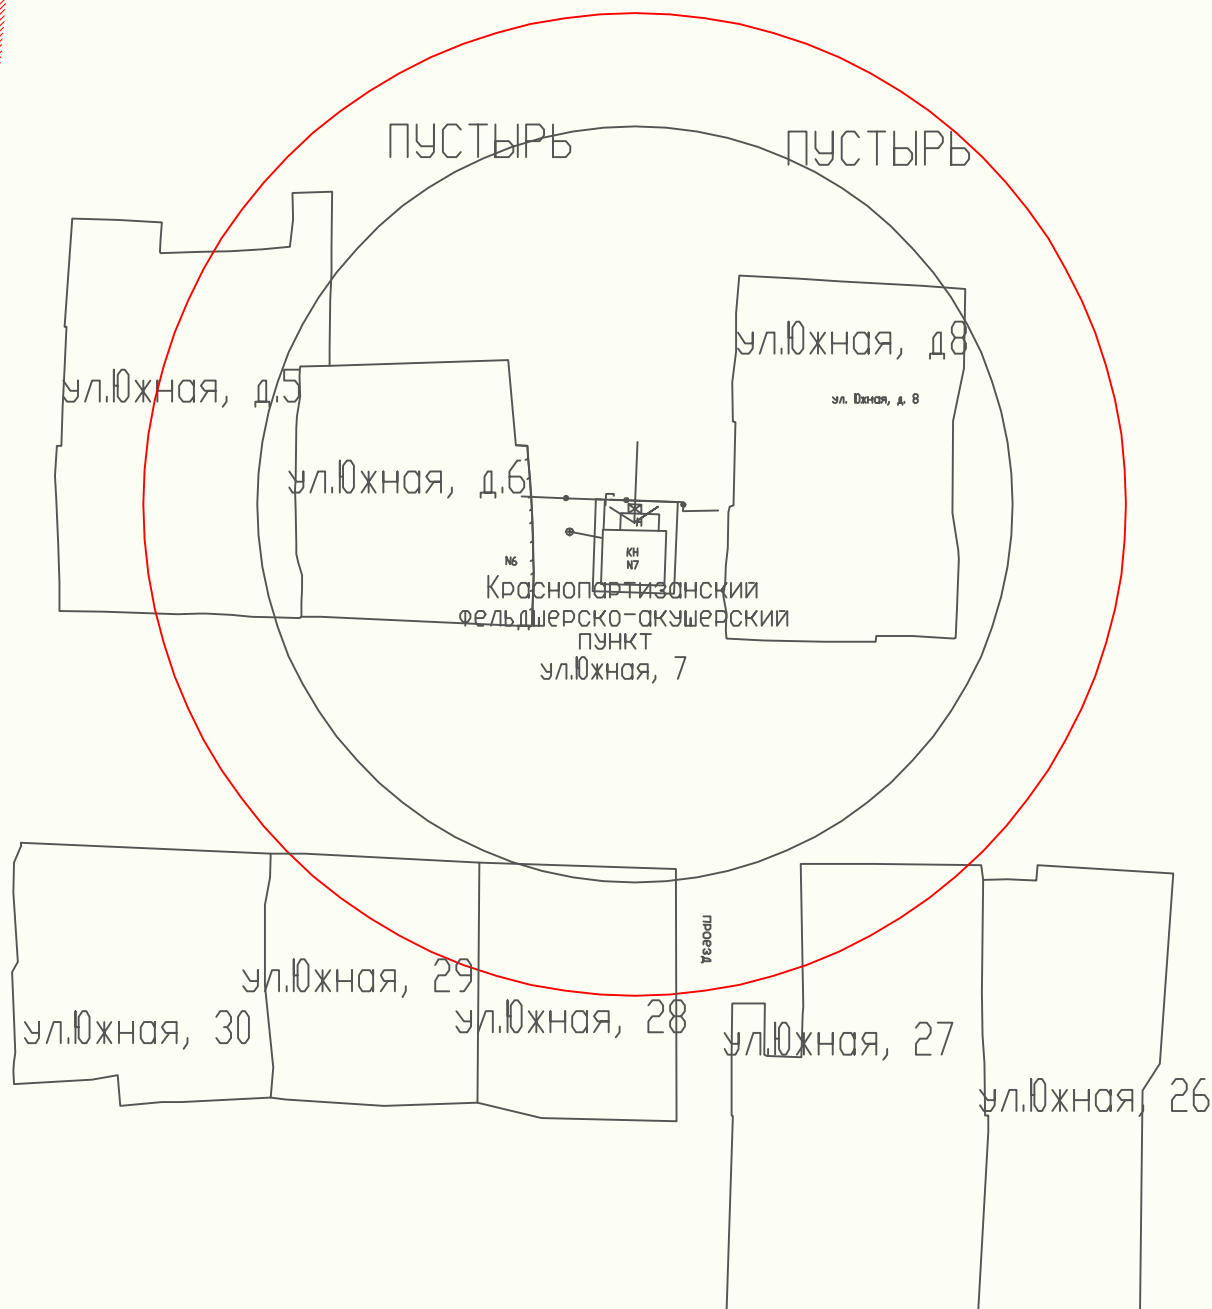


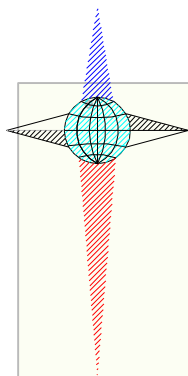

	0 0 0 "Прайм"			50 м - расстояние от территории МБОУ до торгового объекта 65 м (30%) - расстояние от территории МБОУ до торгового объекта				
Должн.	Фамилия	Подпись	Дата	Заказчик: Администрация Энгельсского муниципального района				
Директор	Жарыя А.И.							
Исполнитель	Кучмин А.В.			схема расположения		Литер	Лист	Листов
Система координат местная г. Энгельса				Энгельсский район, с. Красный Партизан, ул. Южная, 7		Масштаб 1:1000		
				Краснопартизанский фельдшерско-акушерский пункт		2014 г.		