
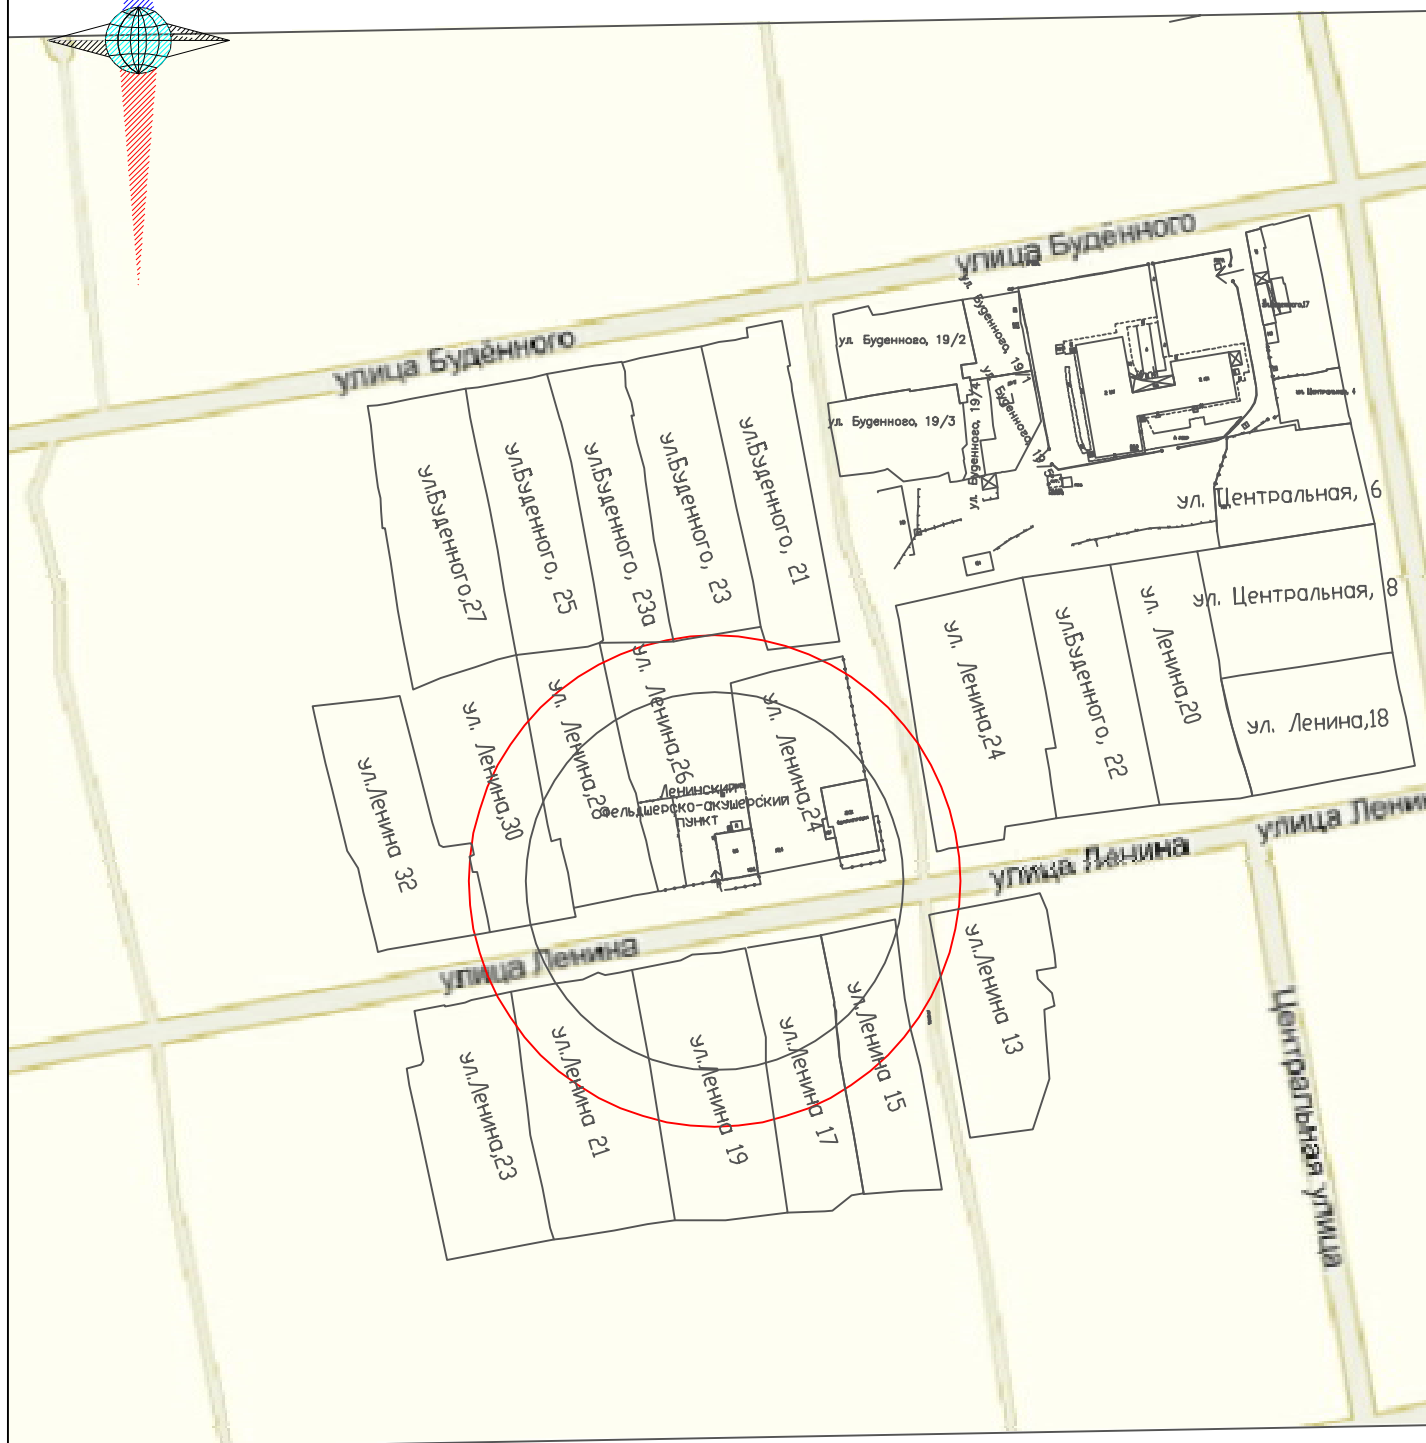


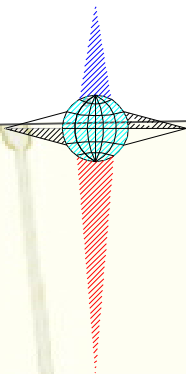

|                                       |             |         |      |                                                                                           |  |                |        |
|---------------------------------------|-------------|---------|------|-------------------------------------------------------------------------------------------|--|----------------|--------|
| 0 0 0                                 |             |         |      | — 50 м - расстояние от территории МБОУ до торгового объекта                               |  |                |        |
| "Прайм"                               |             |         |      | — 65 м (30%) - расстояние от территории МБОУ до торгового объекта                         |  |                |        |
| Должн.                                | Фамилия     | Подпись | Дата | Заказчик: Администрация Энгельсского муниципального района                                |  |                |        |
| Директор                              | Жарыя А.И.  |         |      |                                                                                           |  |                |        |
| Исполнитель                           | Кучмин А.В. |         |      | схема расположения                                                                        |  | Литер          | Лист   |
|                                       |             |         |      |                                                                                           |  |                | Листов |
| Система координат местная г. Энгельса |             |         |      | Энгельсский район, с. Ленинское, ул. Ленина, 26<br>Ленинский фельдшерско-акушерский пункт |  | Масштаб 1:1000 |        |
|                                       |             |         |      |                                                                                           |  | 2014 г.        |        |