
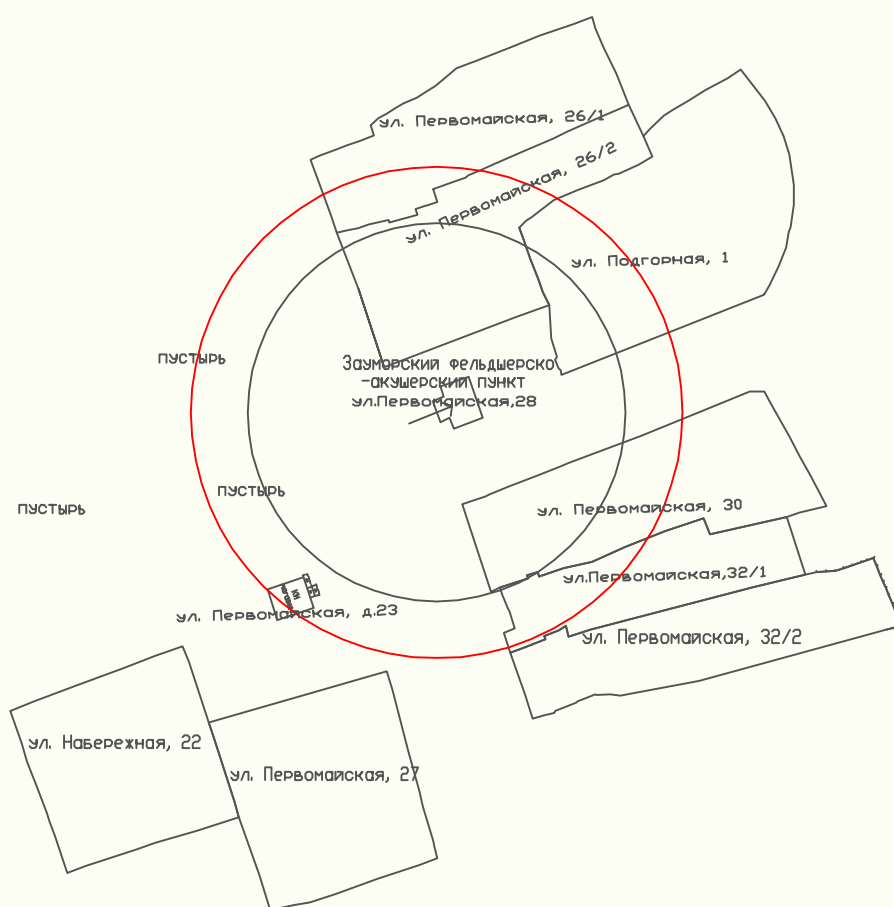


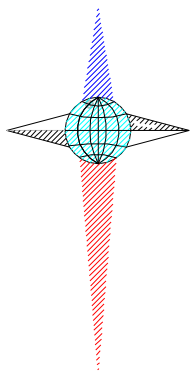

	0 0 0 "Прайм"			50 м - расстояние от территории МБОУ до торгового объекта 65 м (30%) - расстояние от территории МБОУ до торгового объекта			
Должн.	Фамилия	Подпись	Дата	Заказчик: Администрация Энгельсского муниципального района			
Директор	Жарыя А.И.						
Исполнитель	Кучмин А.В.			схема расположения	Литер	Лист	Листов
Система координат местная г. Энгельса				Энгельсский район, с. Зауморье, ул. Первомайская, 28	Масштаб 1:2000		
				Зауморский фельдшерско-акушерский пункт			
				2014 г.			