


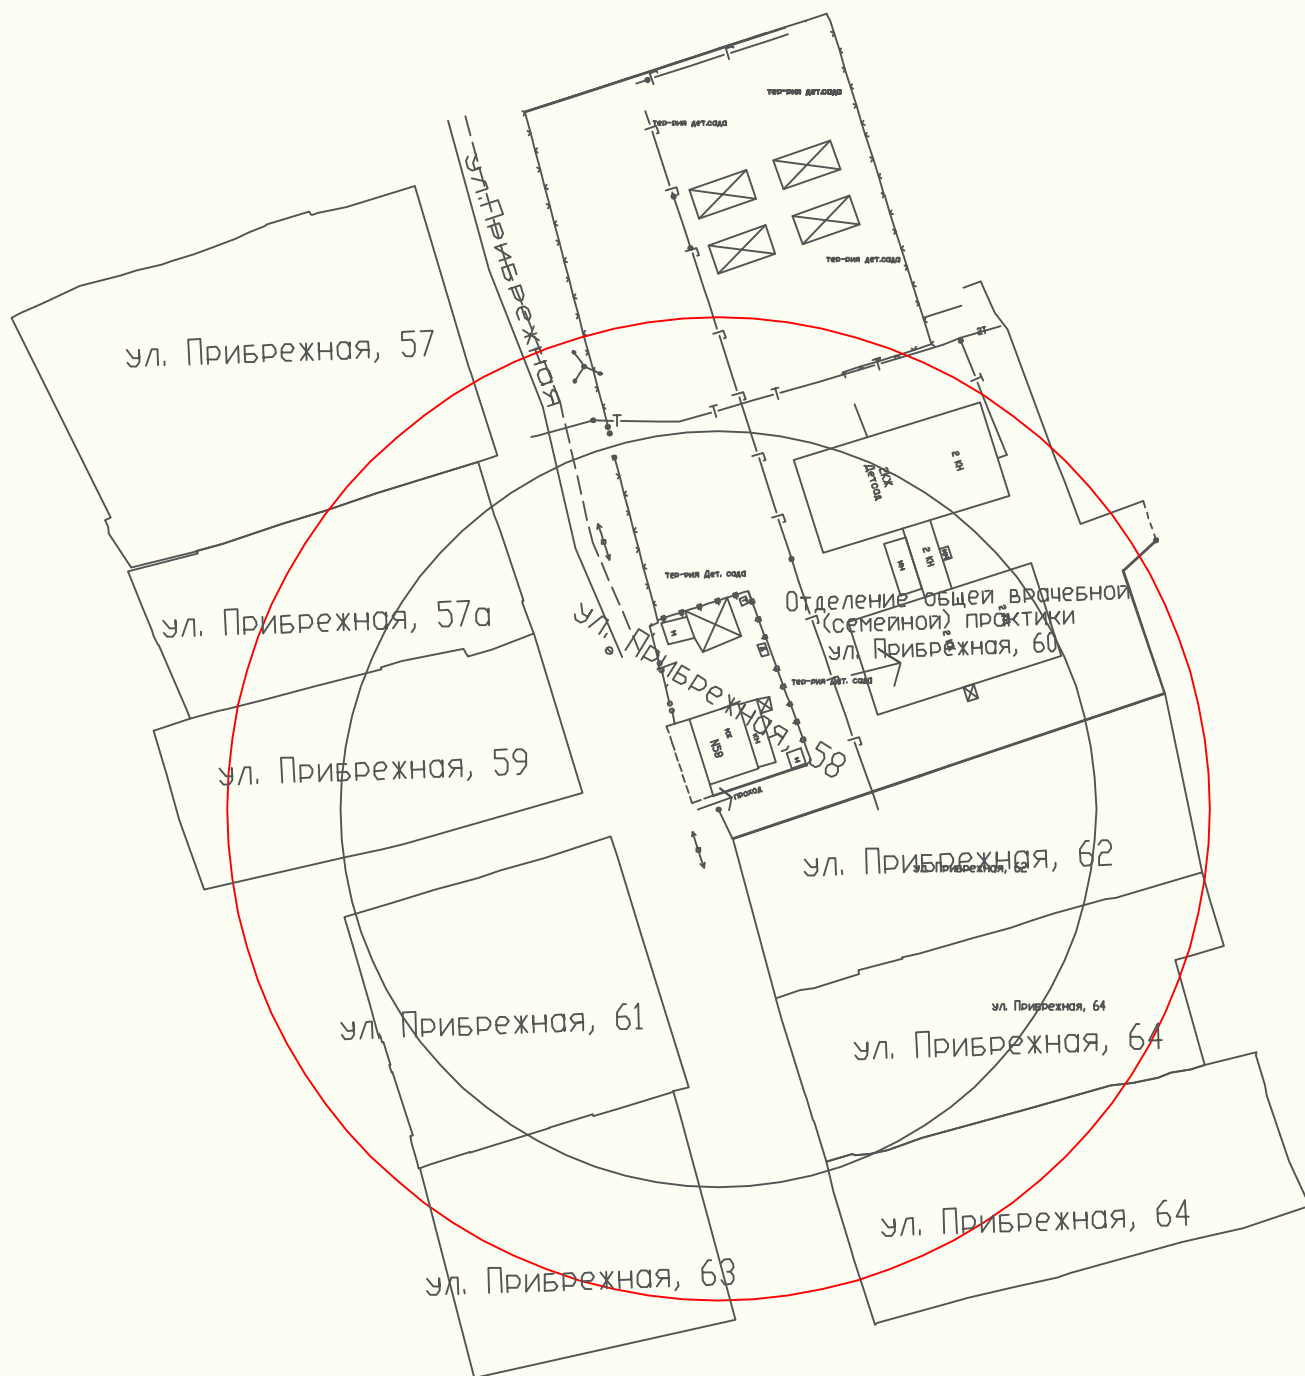

0 0 0 "Прайм"				— 50 м - расстояние от территории МБОУ до торгового объекта — 65 м (30%) - расстояние от территории МБОУ до торгового объекта			
Должн.	Фамилия	Подпись	Дата	Заказчик: Администрация Энгельсского муниципального района			
Директор	Жарыя А.И.			схема расположения			
Исполнитель	Кучмин А.В.						
				Энгельсский район, с. Березовка, ул. Прибрежная, 60			
				Отделение общей врачебной (семейной) практики			
Система координат местная г. Энгельса				Масштаб 1:1000			
				2014 г.			