
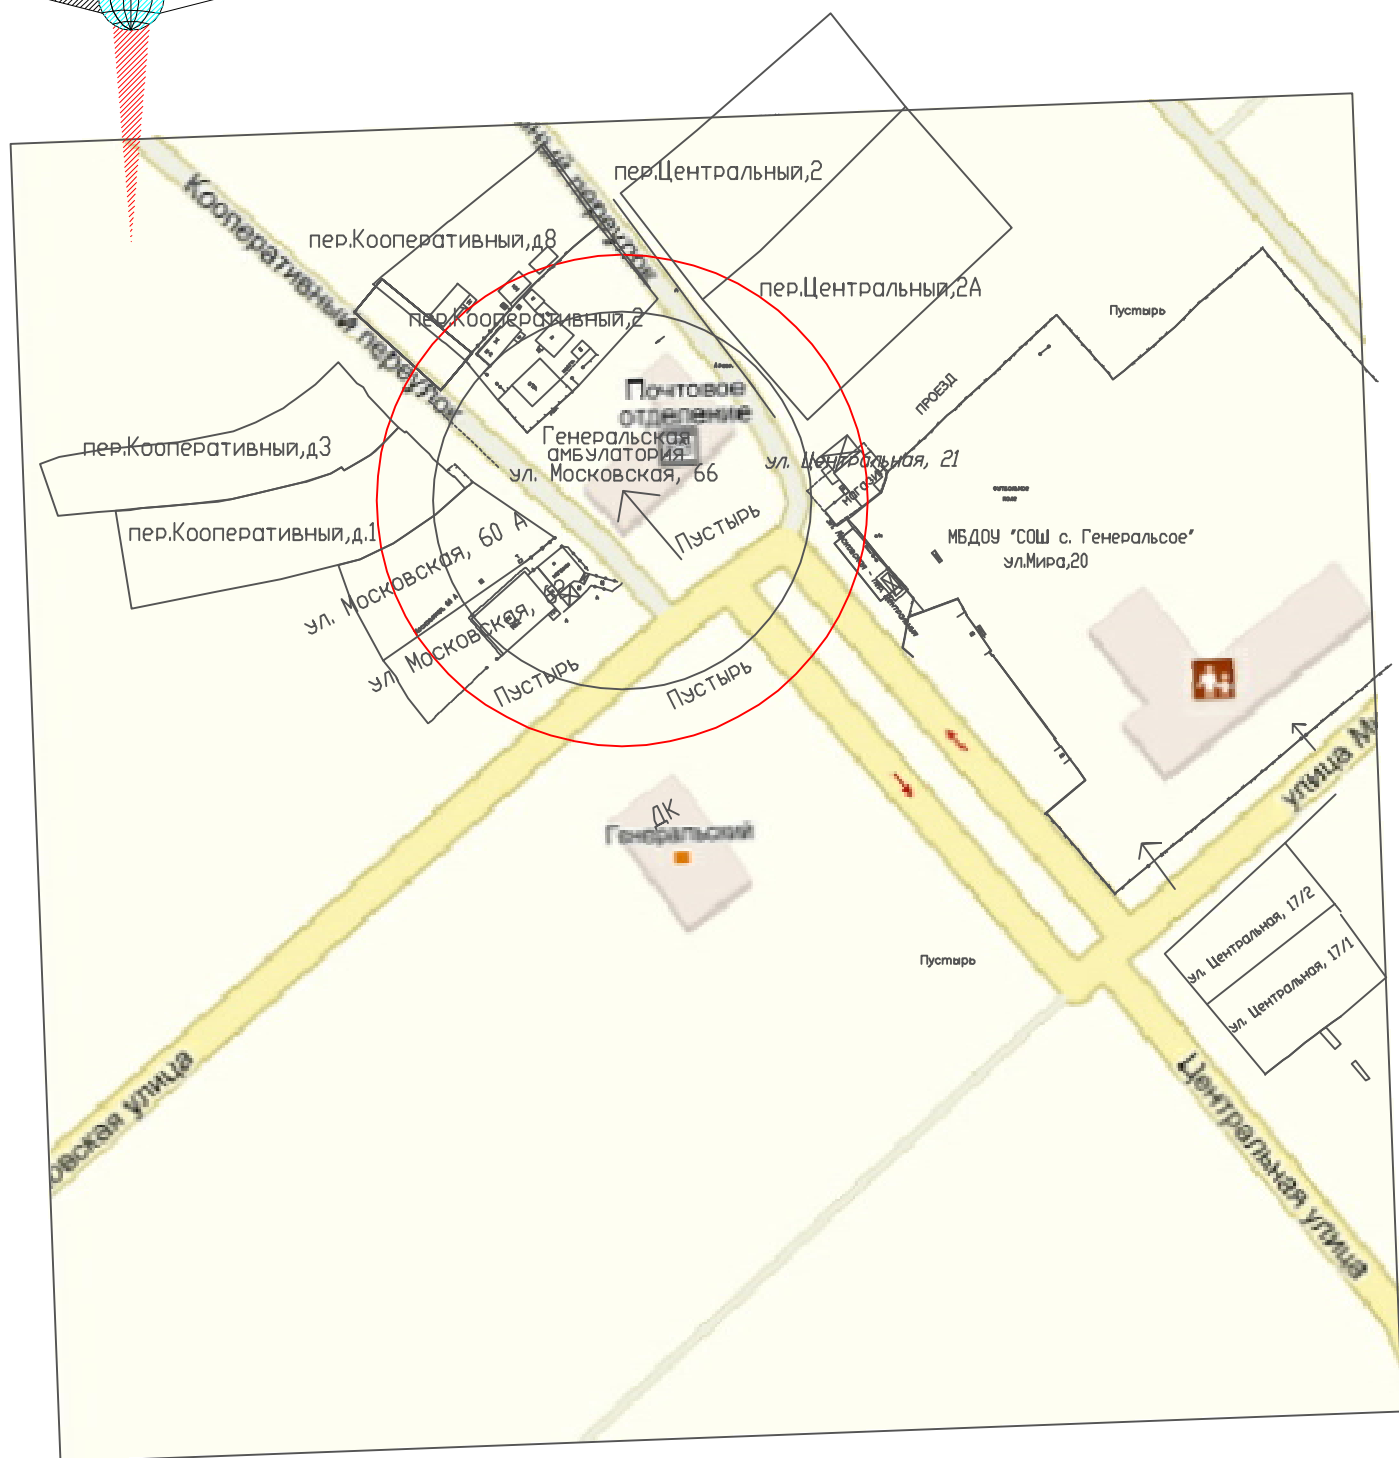


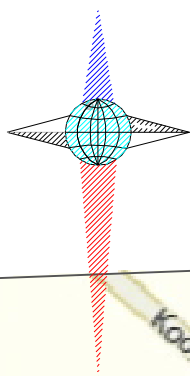

0 0 0 "Прайм"				— 50 м - расстояние от территории МБОУ до торгового объекта — 65 м (30%) - расстояние от территории МБОУ до торгового объекта			
Должн.	Фамилия	Подпись	Дата	Заказчик: Администрация Энгельсского муниципального района			
Директор	Жарыя А.И.						
Исполнитель	Кучмин А.В.			схема расположения		Литер	Лист
							Листов
				Энгельсский район, с. Генеральское, ул. Московская, 66			
				Генеральская амбулатория			
Система координат местная г. Энгельса				Масштаб 1:2000			
				2014 г.			