


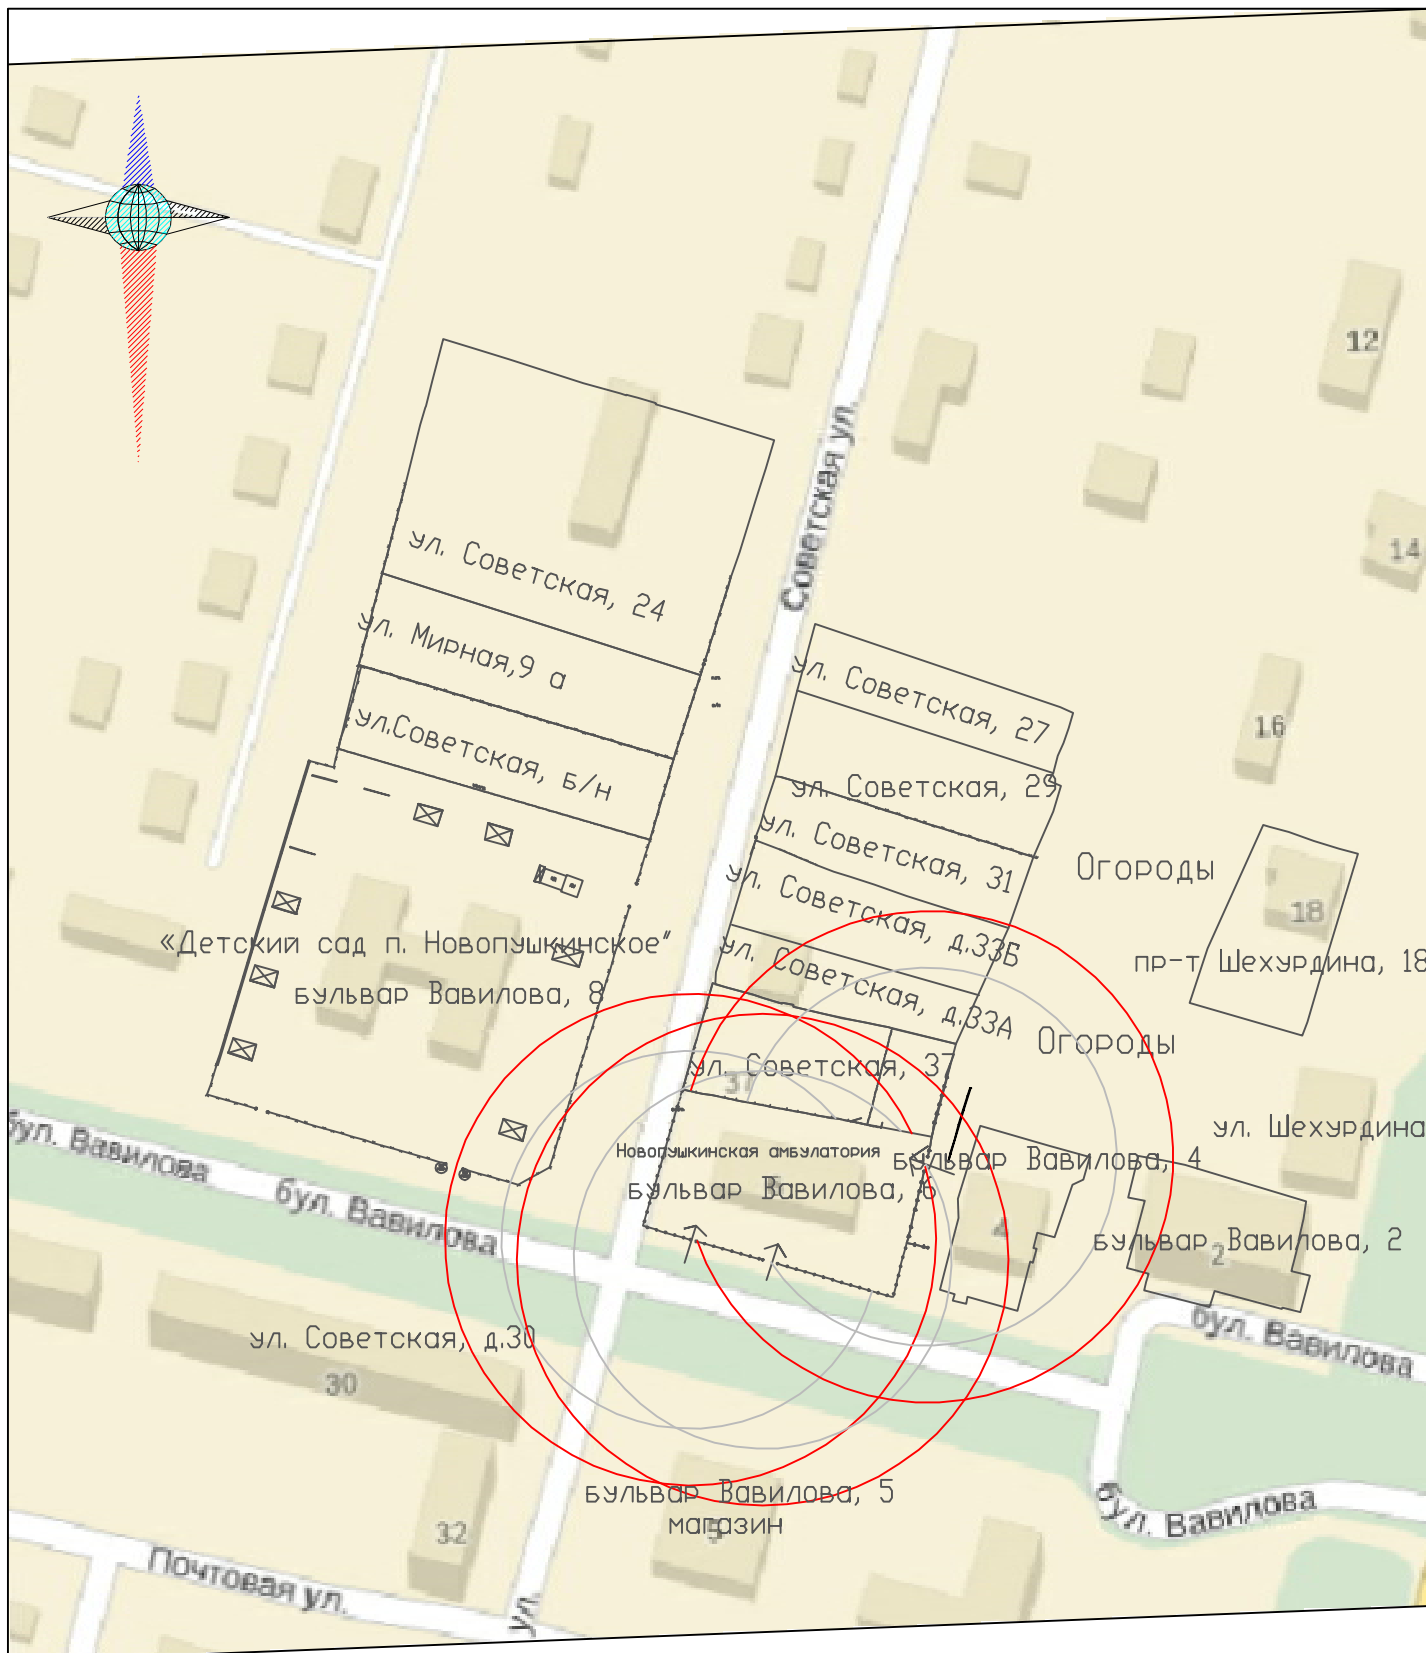

0 0 0				— 50 м - расстояние от территории МБОУ до торгового объекта — 65 м (30%) - расстояние от территории МБОУ до торгового объекта			
"Прайм"				Заказчик: Администрация Энгельсского муниципального района			
Должн.	Фамилия	Подпись	Дата	схема расположения	Литер	Лист	Листов
Директор	Жарыя А.И.						
Исполнитель	Кучмин А.В.						
Энгельсский район, п. Новопушкинское, бульвар Вавилова, 6				Масштаб 1:2000			
Новопушкинская амбулатория и стационар ЭРБ				2014 г.			
Система координат местная г. Энгельса							