


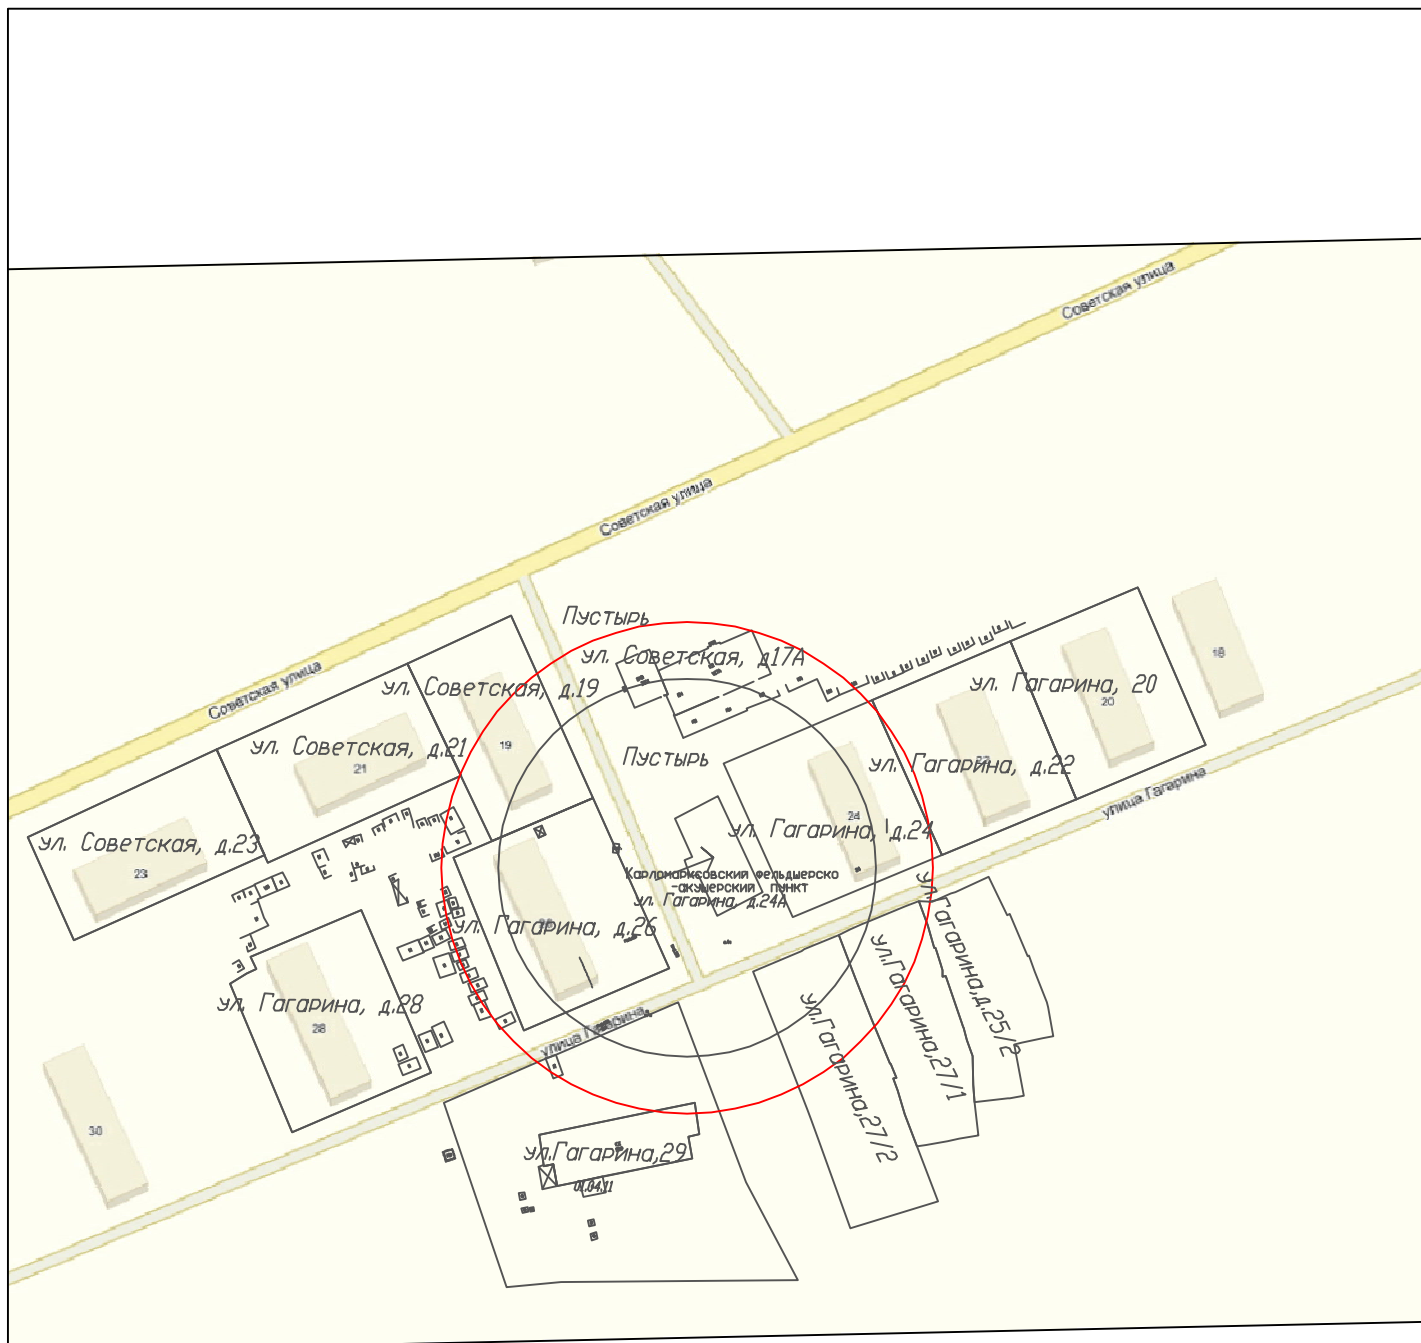

0 0 0							
"Прайм"							
Должн.	Фамилия	Подпись	Дата	Заказчик: Администрация Энгельсского муниципального района			
Директор	Жарыя А.И.						
Исполнитель	Кучмин А.В.			схема расположения		Литер	Лист
							Листов
Система координат местная г. Энгельса				Энгельсский район, п. К. Маркса, ул. Гагарина, 24 а			
				Карломарковский фельдшерско-акушерский пункт			
				Масштаб 1:2000			
				2014 г.			