


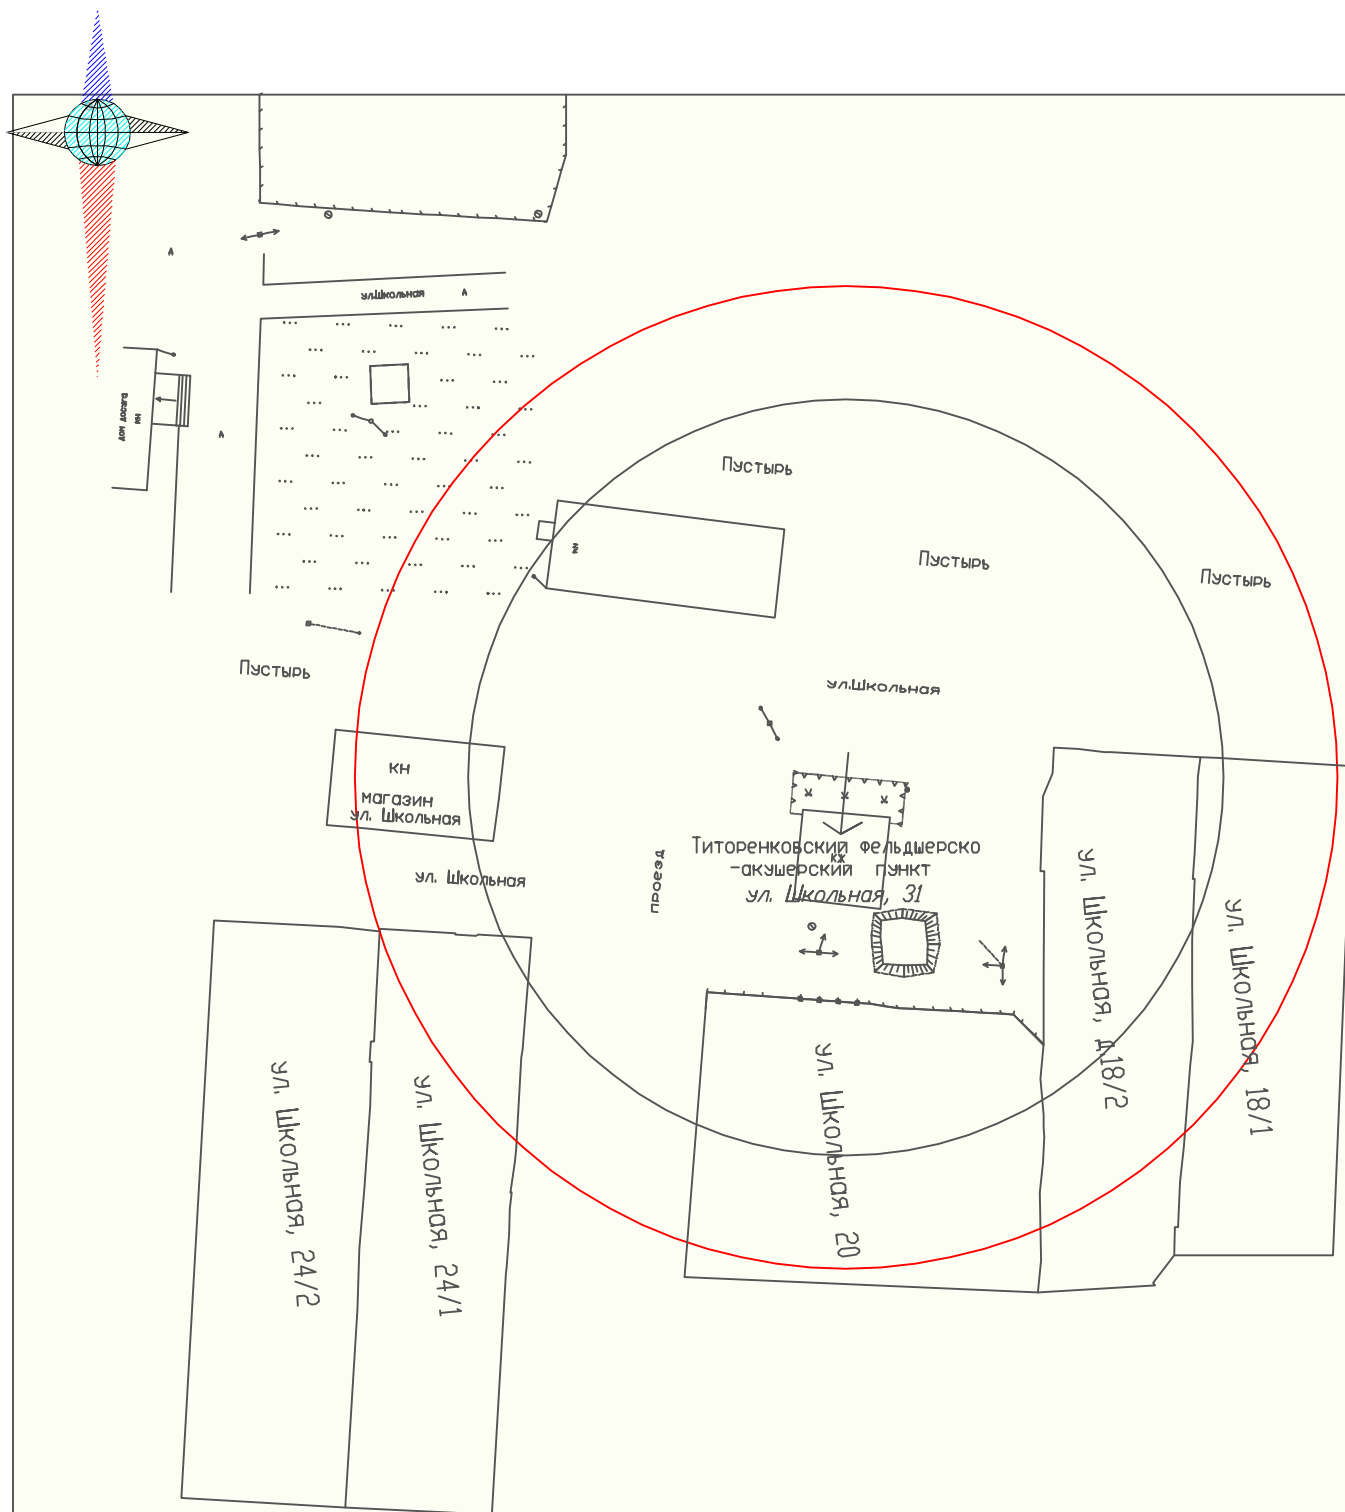

0 0 0 "Прайм"				— 50 м – расстояние от территории МБОУ до торгового объекта — 65 м (30%) – расстояние от территории МБОУ до торгового объекта			
Должн.	Фамилия	Подпись	Дата	Заказчик: Администрация Энгельсского муниципального района			
Директор	Жарыя А.И.						
Исполнитель	Кучмин А.В.			схема расположения		Литер	Лист
							Листов
				Энгельсский район, с. Титоренко, ул. Школьная, 31		Масштаб 1:1000	
Система координат местная г. Энгельса				Титоренковский фельдшерско-акушерский пункт		2014 г.	