


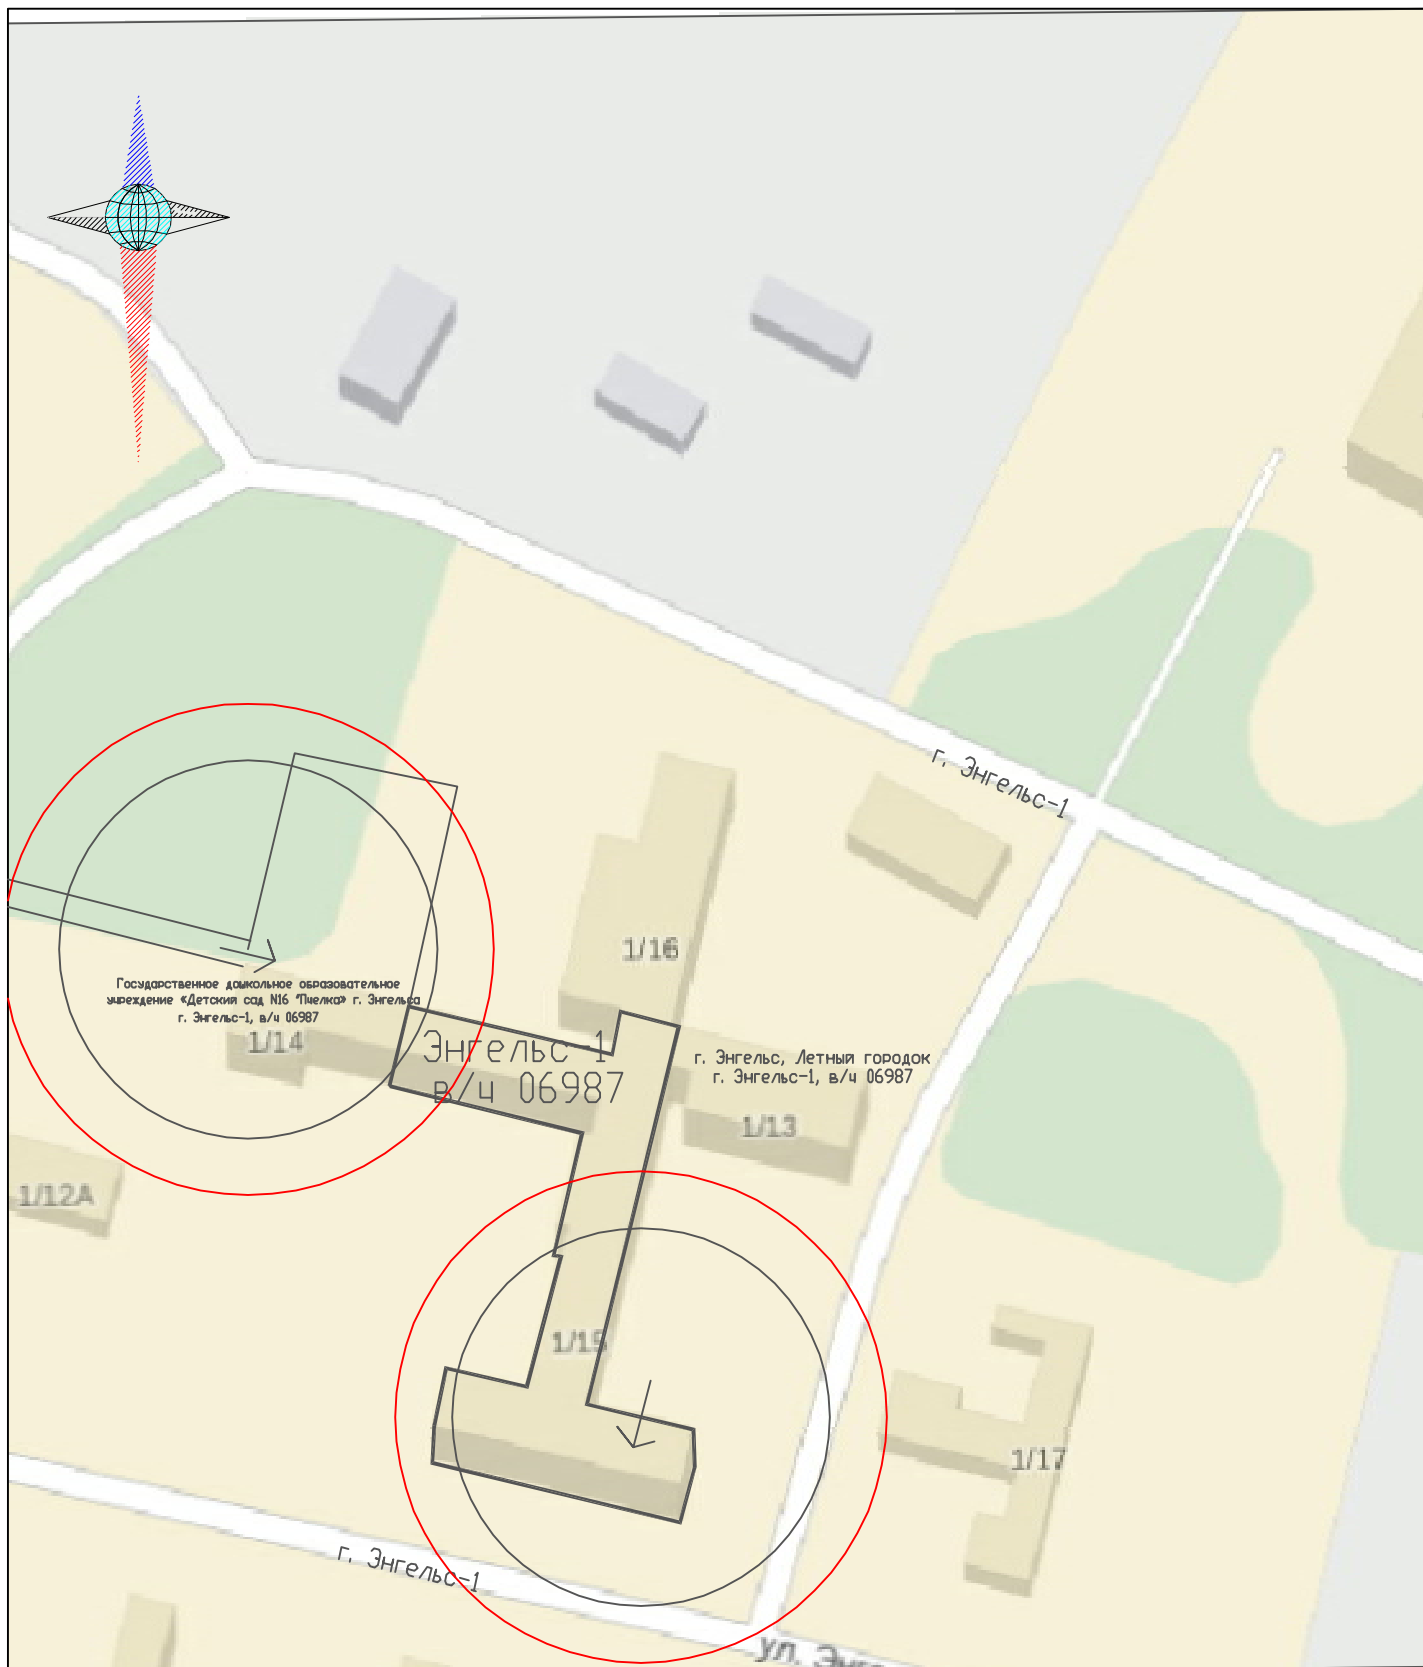

|                                       |             |                  |      |   |  |                |      |        |
|---------------------------------------|-------------|------------------|------|---|--|----------------|------|--------|
|                                       |             | 0 0 0<br>"Прайм" |      | <div><div></div>50 м - расстояние от территории МБОУ до торгового объекта</div> <div><div></div>65 м (30%) - расстояние от территории МБОУ до торгового объекта</div> |  |                |      |        |
| Должн.                                | Фамилия     | Подпись          | Дата | Заказчик: Администрация Энгельсского муниципального района   |  |                |      |        |
| Директор                              | Жарыя А.И.  |                  |      |   |  |                |      |        |
| Исполнитель                           | Кучмин А.В. |                  |      | схема расположения   |  | Литер          | Лист | Листов |
|                                       |             |                  |      |   |  |                |      |        |
|                                       |             |                  |      | Энгельс-1<br>в/ч 06987   |  | Масштаб 1:1000 |      |        |
| Система координат местная г. Энгельса |             |                  |      |   |  | 2014 г.        |      |        |