


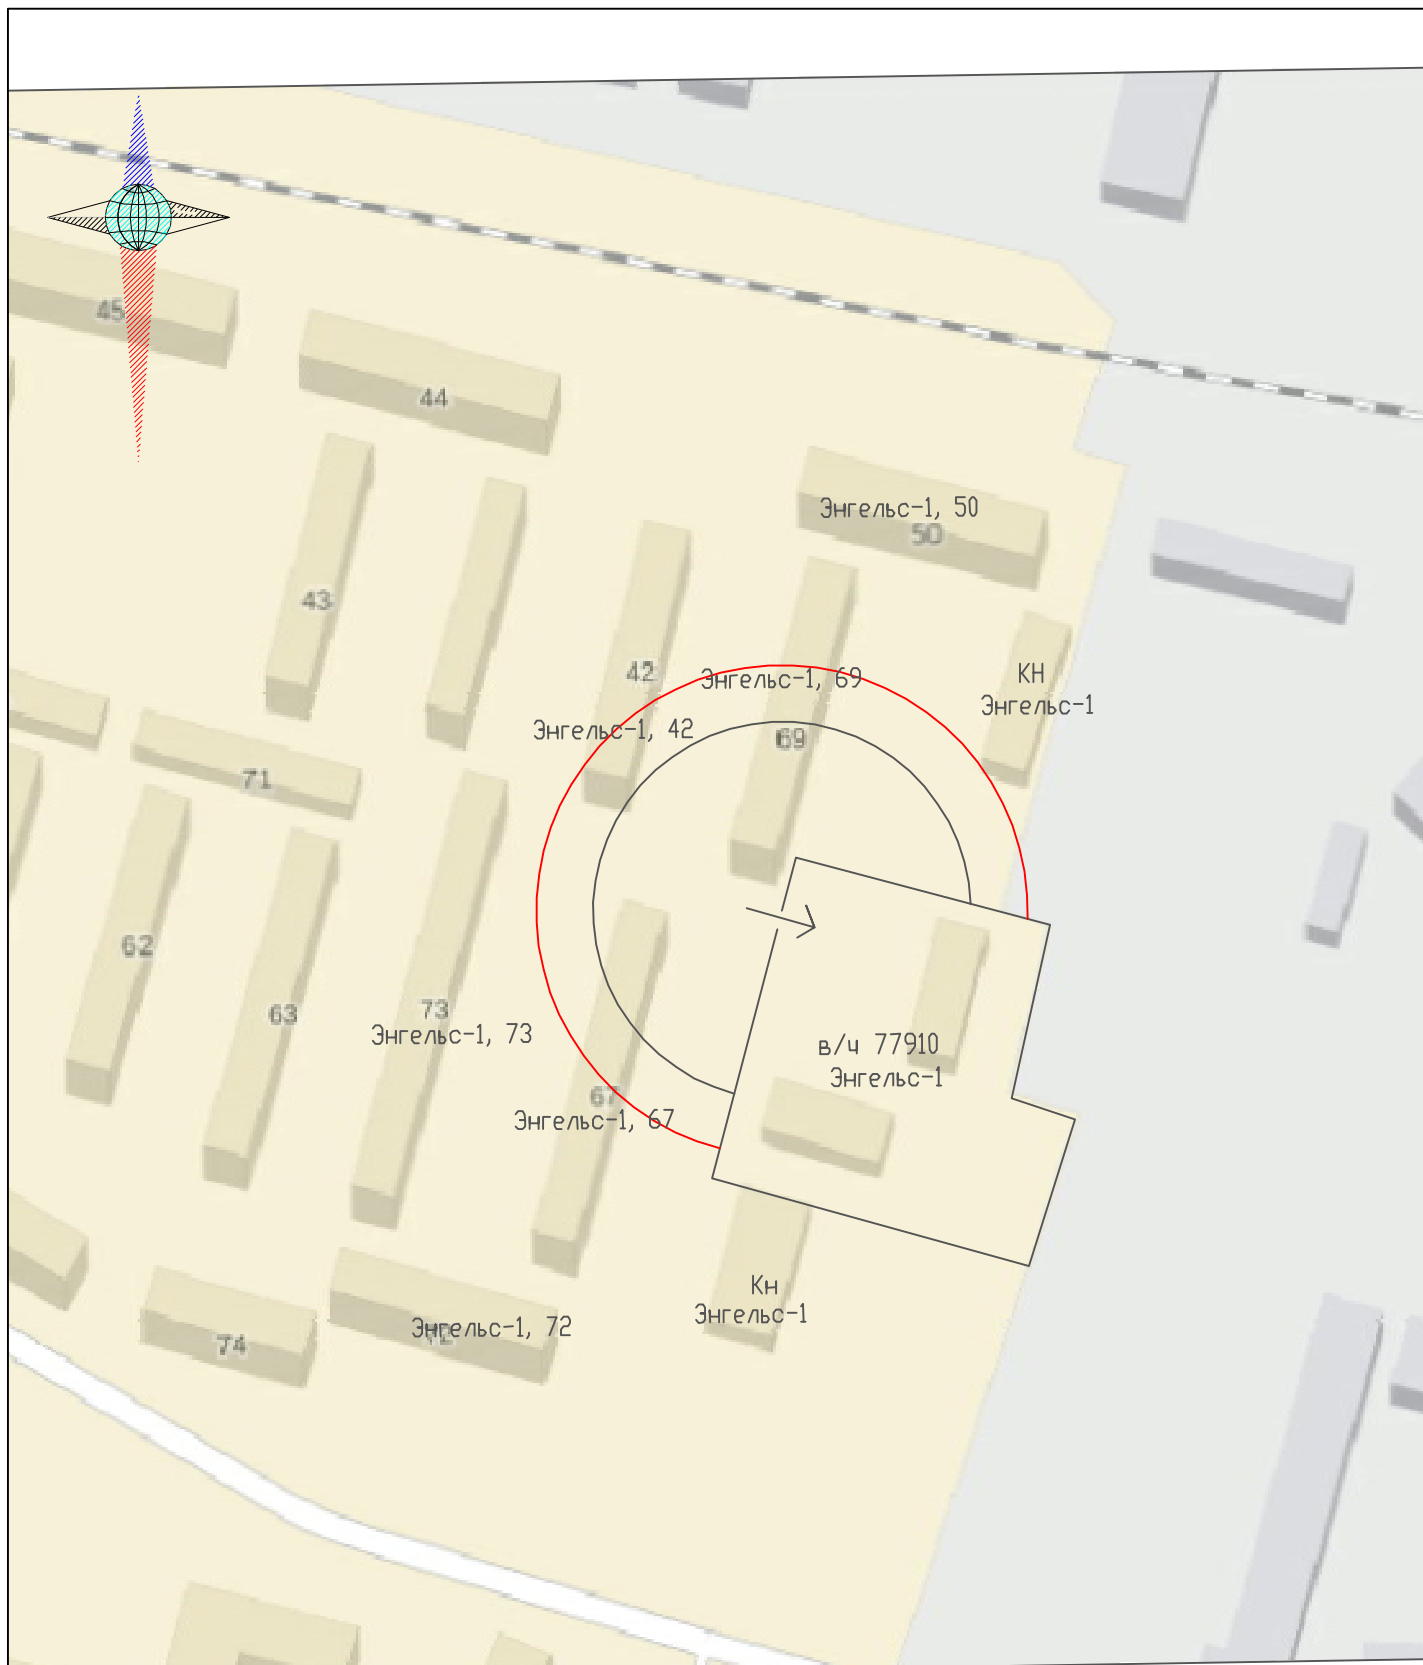

0 0 0				— 50 м - расстояние от территории МБОУ до торгового объекта			
"Прайм"				— 65 м (30%) - расстояние от территории МБОУ до торгового объекта			
Должн.	Фамилия	Подпись	Дата	Заказчик: Администрация Энгельсского муниципального района			
Директор	Жарыя А.И.						
Исполнитель	Кучмин А.В.			схема расположения		Литер	Лист
							Листов
Система координат местная г. Энгельса				г. Энгельс-1 в/ч 77910		Масштаб 1:1000	
						2014 г.	