


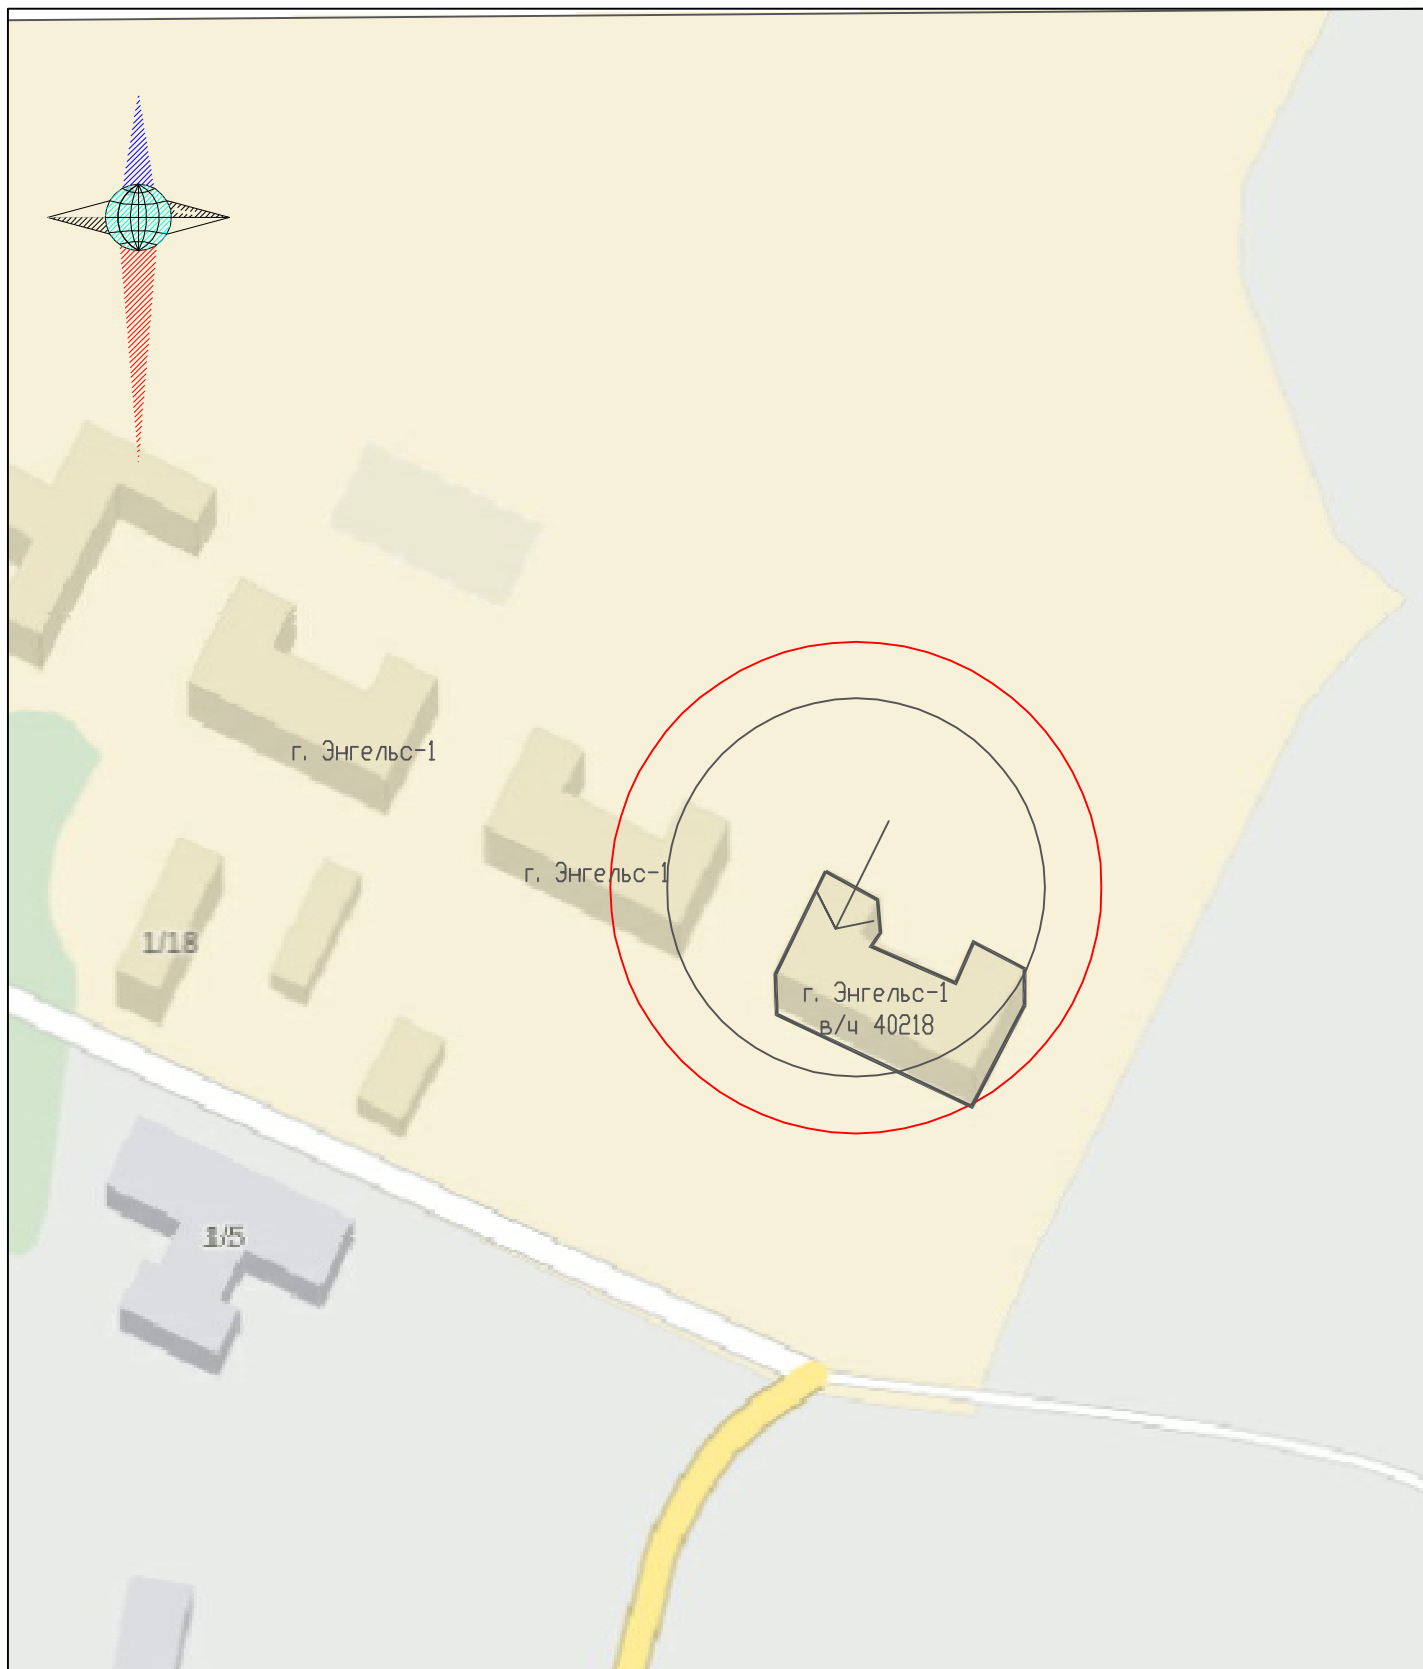

	0 0 0 "Прайм"			50 м - расстояние от территории МБОУ до торгового объекта 65 м (30%) - расстояние от территории МБОУ до торгового объекта				
Должн.	Фамилия	Подпись	Дата	Заказчик: Администрация Энгельсского муниципального района				
Директор	Жарыя А.И.							
Исполнитель	Кучмин А.В.			схема расположения		Литер	Лист	Листов
				г. Энгельс-1 в/ч 40218		Масштаб 1:1000		
Система координат местная г. Энгельса						2014 г.		