


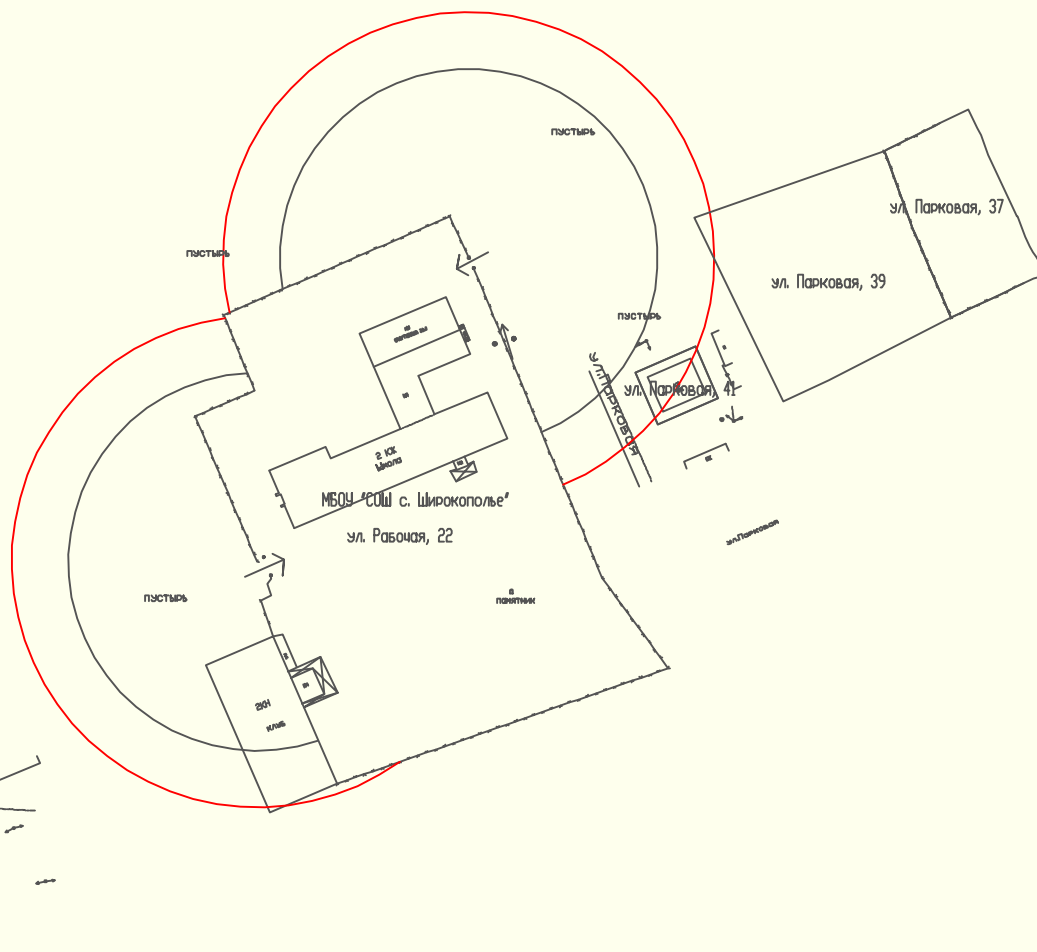

	0 0 0 "Прайм"			50 м - расстояние от территории МБОУ до торгового объекта 65 м (30%) - расстояние от территории МБОУ до торгового объекта			
Должн.	Фамилия	Подпись	Дата	Заказчик: Администрация Энгельсского муниципального района			
Директор	Жарый А.И.						
Исполнитель	Кучмин А.В.			схема расположения	Литер	Лист	Листов
Система координат местная г. Энгельса				Энгельсский район, с. Широкополье, ул. Рабочая, 22 МБОУ "СОШ с. Широкополье"	Масштаб 1:2000 2014 г.		