


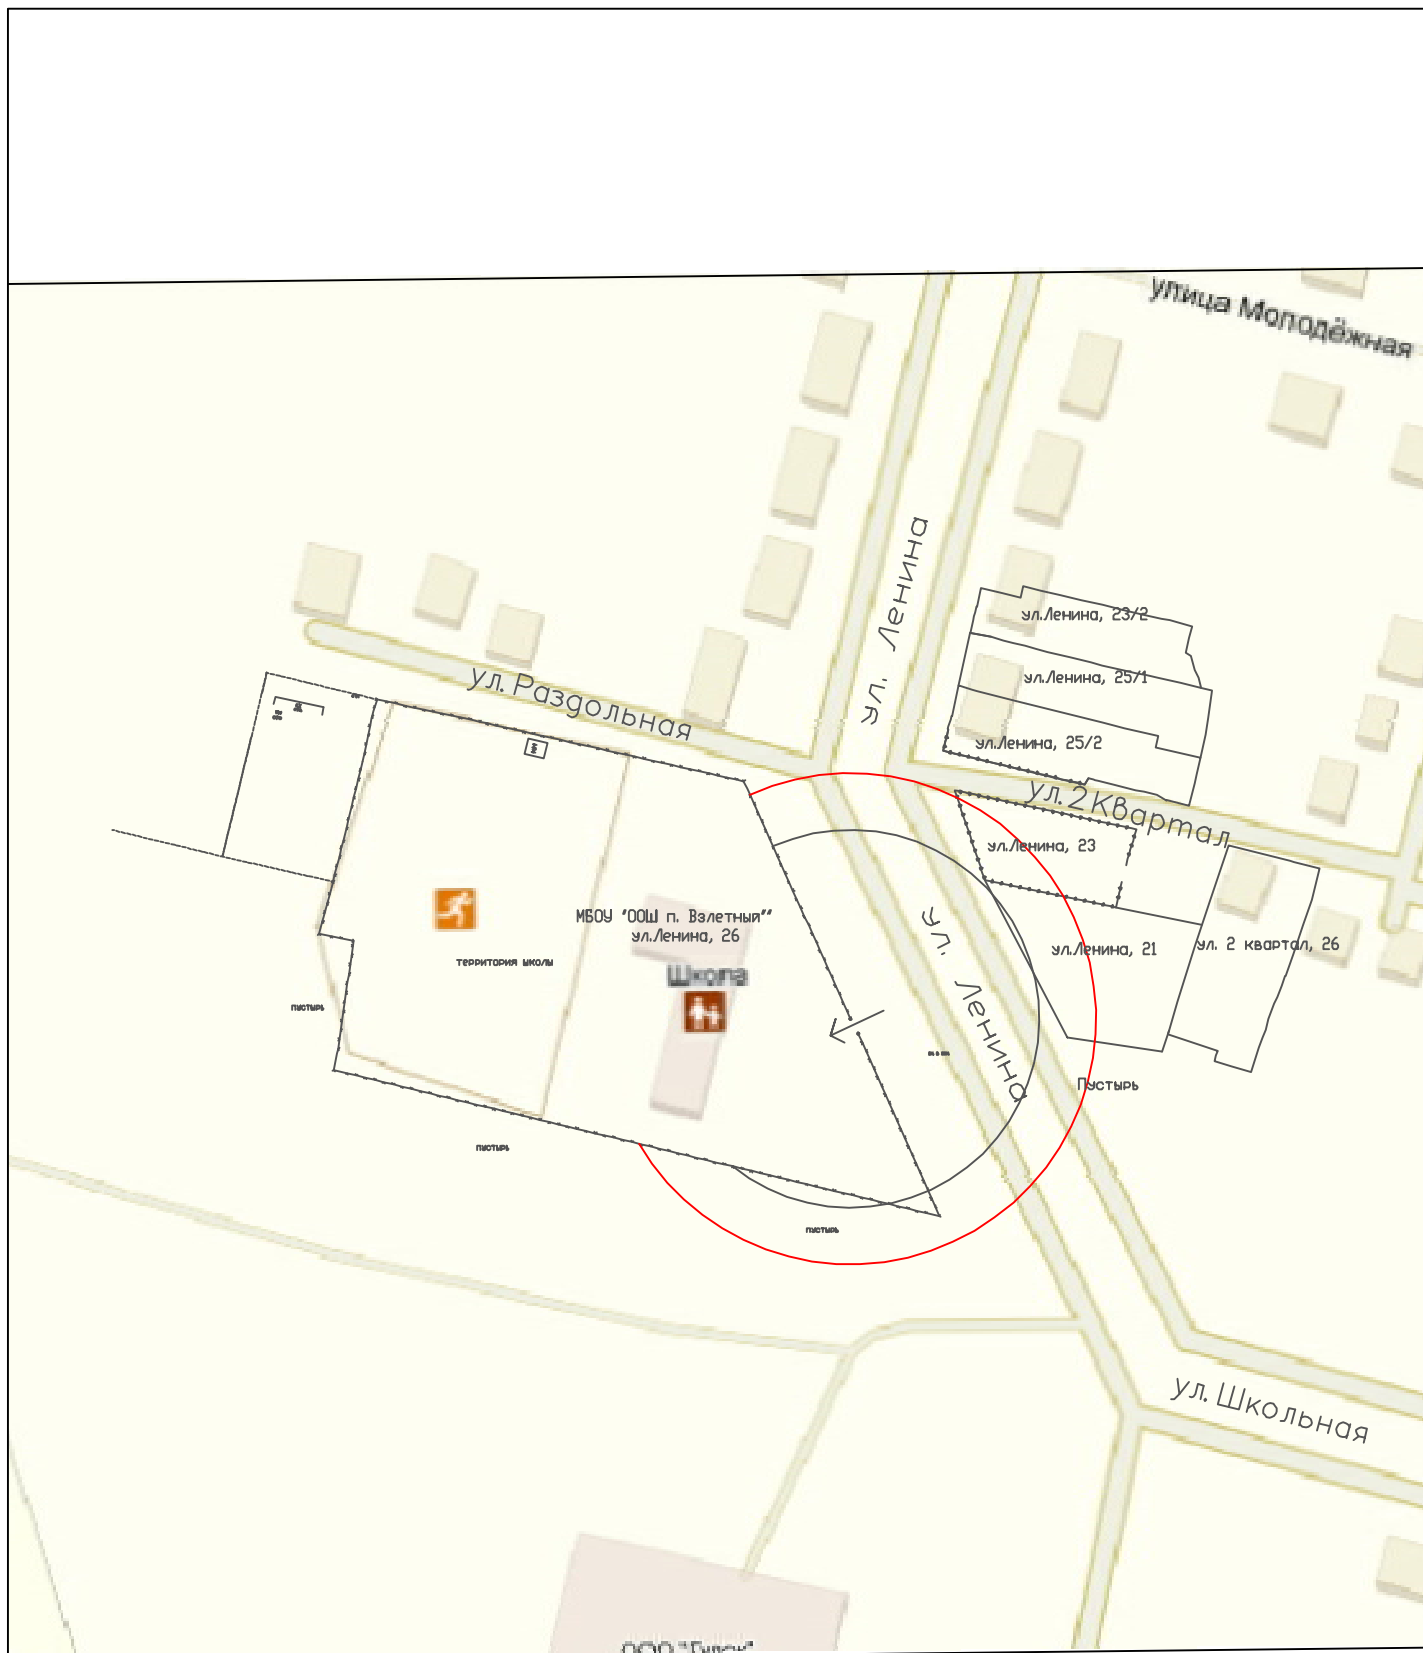

0 0 0 "Прайм"				— 50 м – расстояние от территории МБОУ до торгового объекта — 65 м (30%) – расстояние от территории МБОУ до торгового объекта			
Должн.	Фамилия	Подпись	Дата	Заказчик: Администрация Энгельсского муниципального района			
Директор	Жарыя А.И.						
Исполнитель	Кучмин А.В.			схема расположения		Литер	Лист
							Листов
Система координат местная г. Энгельса				Энгельсский район, пос. Взлетный, ул. Ленина, 26 МБОУ "ООШ п. Взлетный"		Масштаб 1:2000	
						2014 г.	