
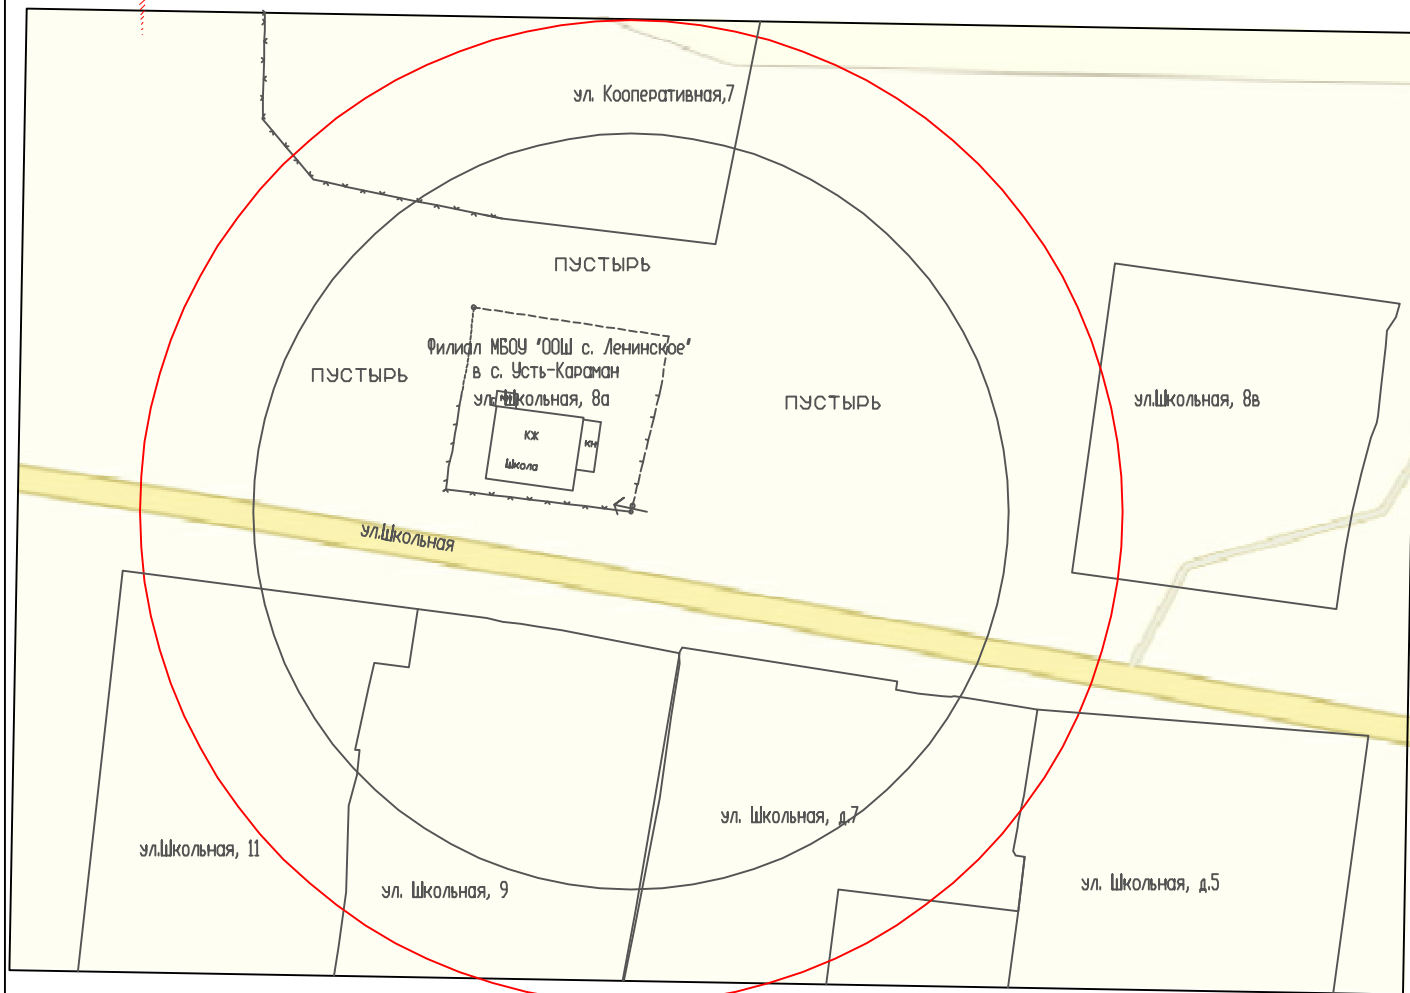


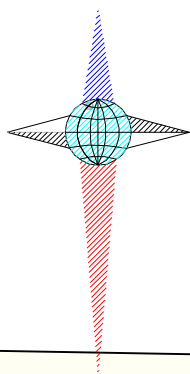

0 0 0 "Прайм"				— 50 м – расстояние от территории МБОУ до торгового объекта — 65 м (30%) – расстояние от территории МБОУ до торгового объекта		
Должн.	Фамилия	Подпись	Дата	Заказчик: Администрация Энгельсского муниципального района		
Директор	Жарыя А.И.					
Исполнитель	Кучмин А.В.			схема расположения	Литер	Лист
						Листов
				Энгельсский район, с. Усть-Караман, ул. Школьная, 8а		
				Филиал МБОУ "ООШ с. Ленинское"		
				в с. Усть-Караман		
Система координат местная г. Энгельса				Масштаб 1:1000		
				2014 г.		