


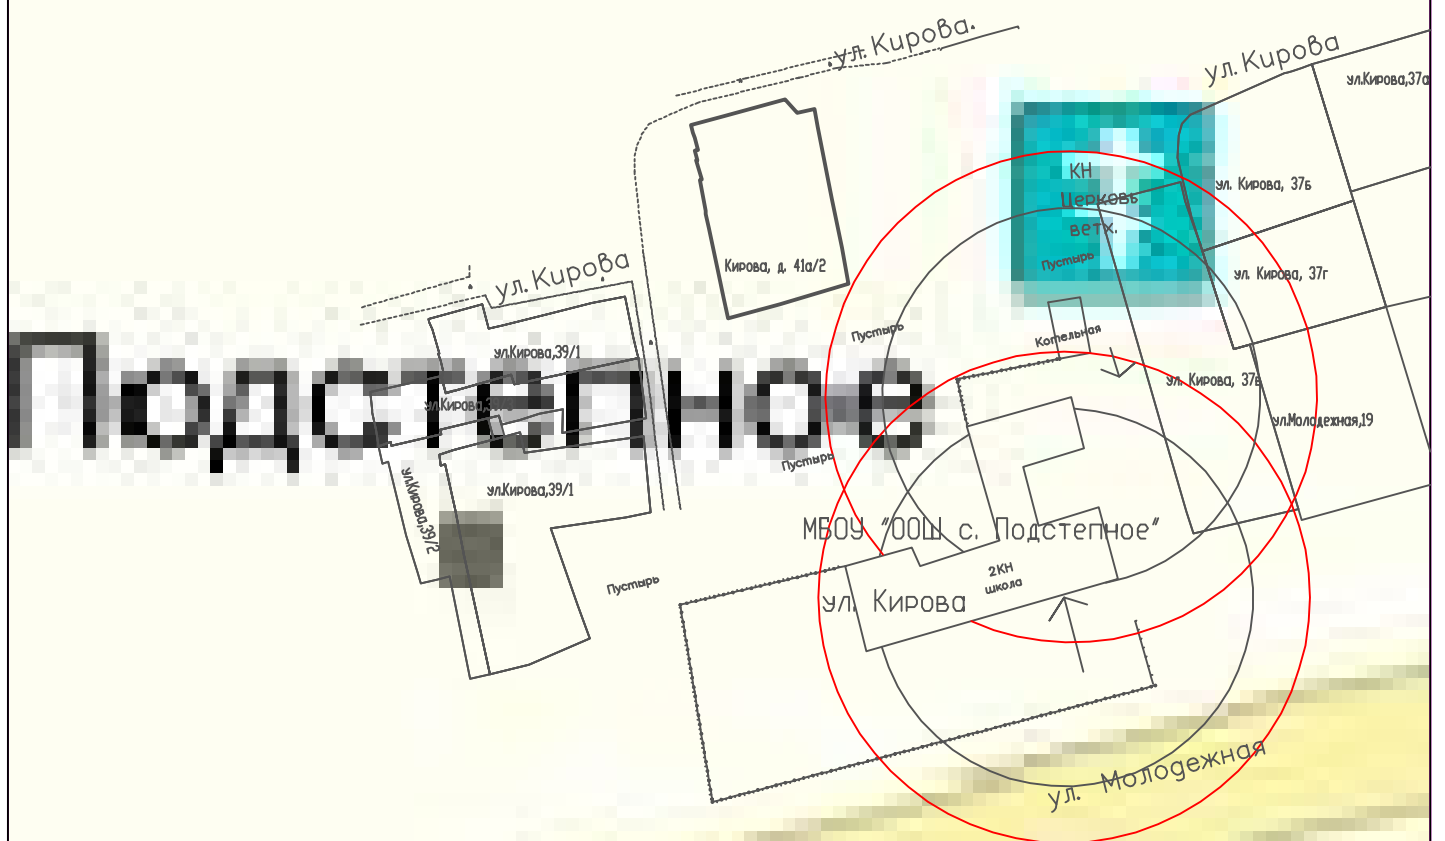

	0 0 0 "Прайм"			50 м – расстояние от территории МБОУ до торгового объекта 65 м (30%) – расстояние от территории МБОУ до торгового объекта				
Должн.	Фамилия	Подпись	Дата	Заказчик: Администрация Энгельсского муниципального района				
Директор	Жарыя А.И.			схема расположения		Литер	Лист	Листов
Исполнитель	Кучмин А.В.							
Система координат местная г. Энгельса				Энгельсский район, с. Подстепное, ул. Кирова МБОУ "ООШ с. Подстепное"		Масштаб 1:2000		
						2014 г.		