


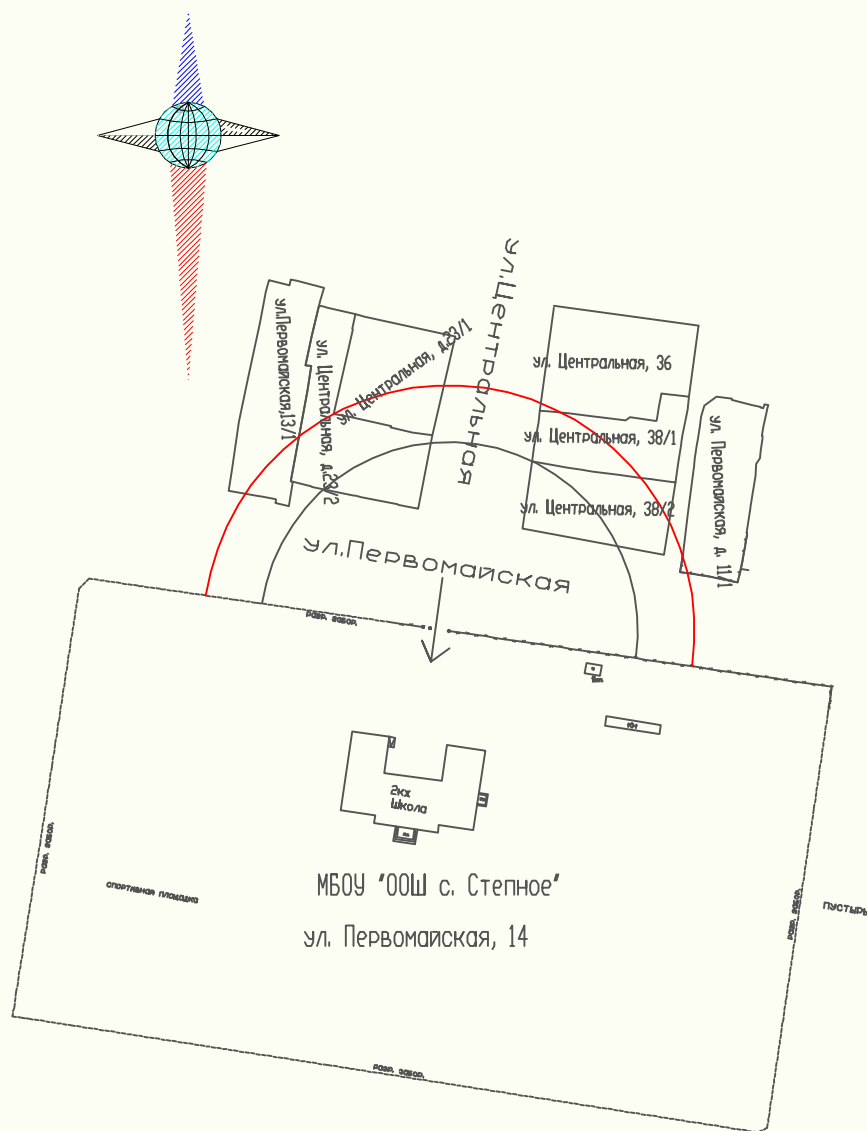

0 0 0 "Прайм"				— 50 м – расстояние от территории МБОУ до торгового объекта — 65 м (30%) – расстояние от территории МБОУ до торгового объекта			
Должн.	Фамилия	Подпись	Дата	Заказчик: Администрация Энгельсского муниципального района			
Директор	Жарыя А.И.						
Исполнитель	Кучмин А.В.			схема расположения		Литер	Лист
							Листов
				Энгельсский район, с. Степное, ул. Первомайская, 14			
				МБОУ "ООШ с. Степное"			
Система координат местная г. Энгельса				Масштаб 1:2000			
				2014 г.			