


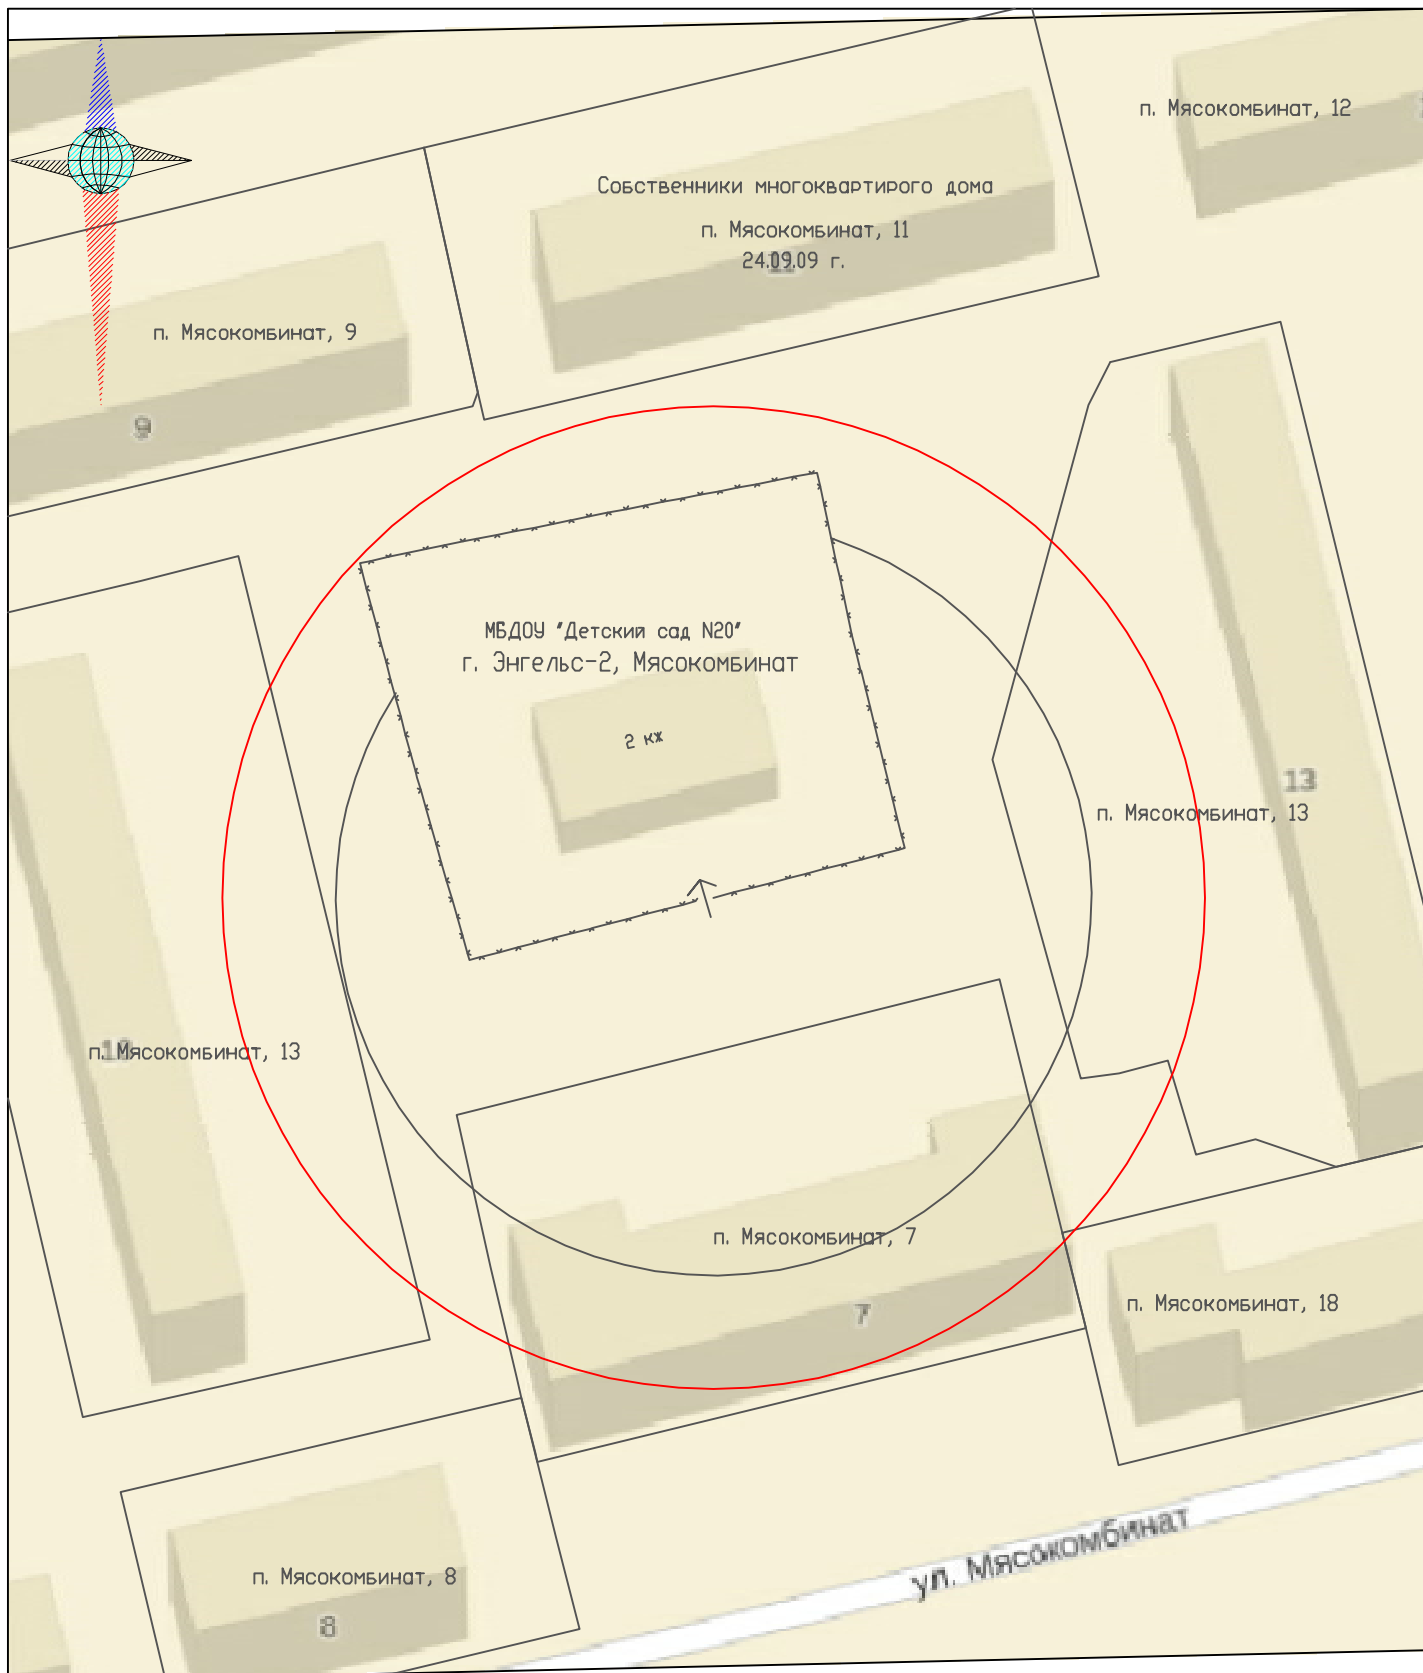

	0 0 0 "Прайм"			50 м – расстояние от территории МБОУ до торгового объекта 65 м (30%) – расстояние от территории МБОУ до торгового объекта				
Должн.	Фамилия	Подпись	Дата	Заказчик: Администрация Энгельсского муниципального района				
Директор	Жария А.И.							
Исполнитель	Кучмин А.В.			схема расположения		Литер	Лист	Листов
				г. Энгельс-2, Мясокомбинат МБДОУ "Детский сад №20"		Масштаб 1:2000		
Система координат местная г. Энгельса						2014 г.		