


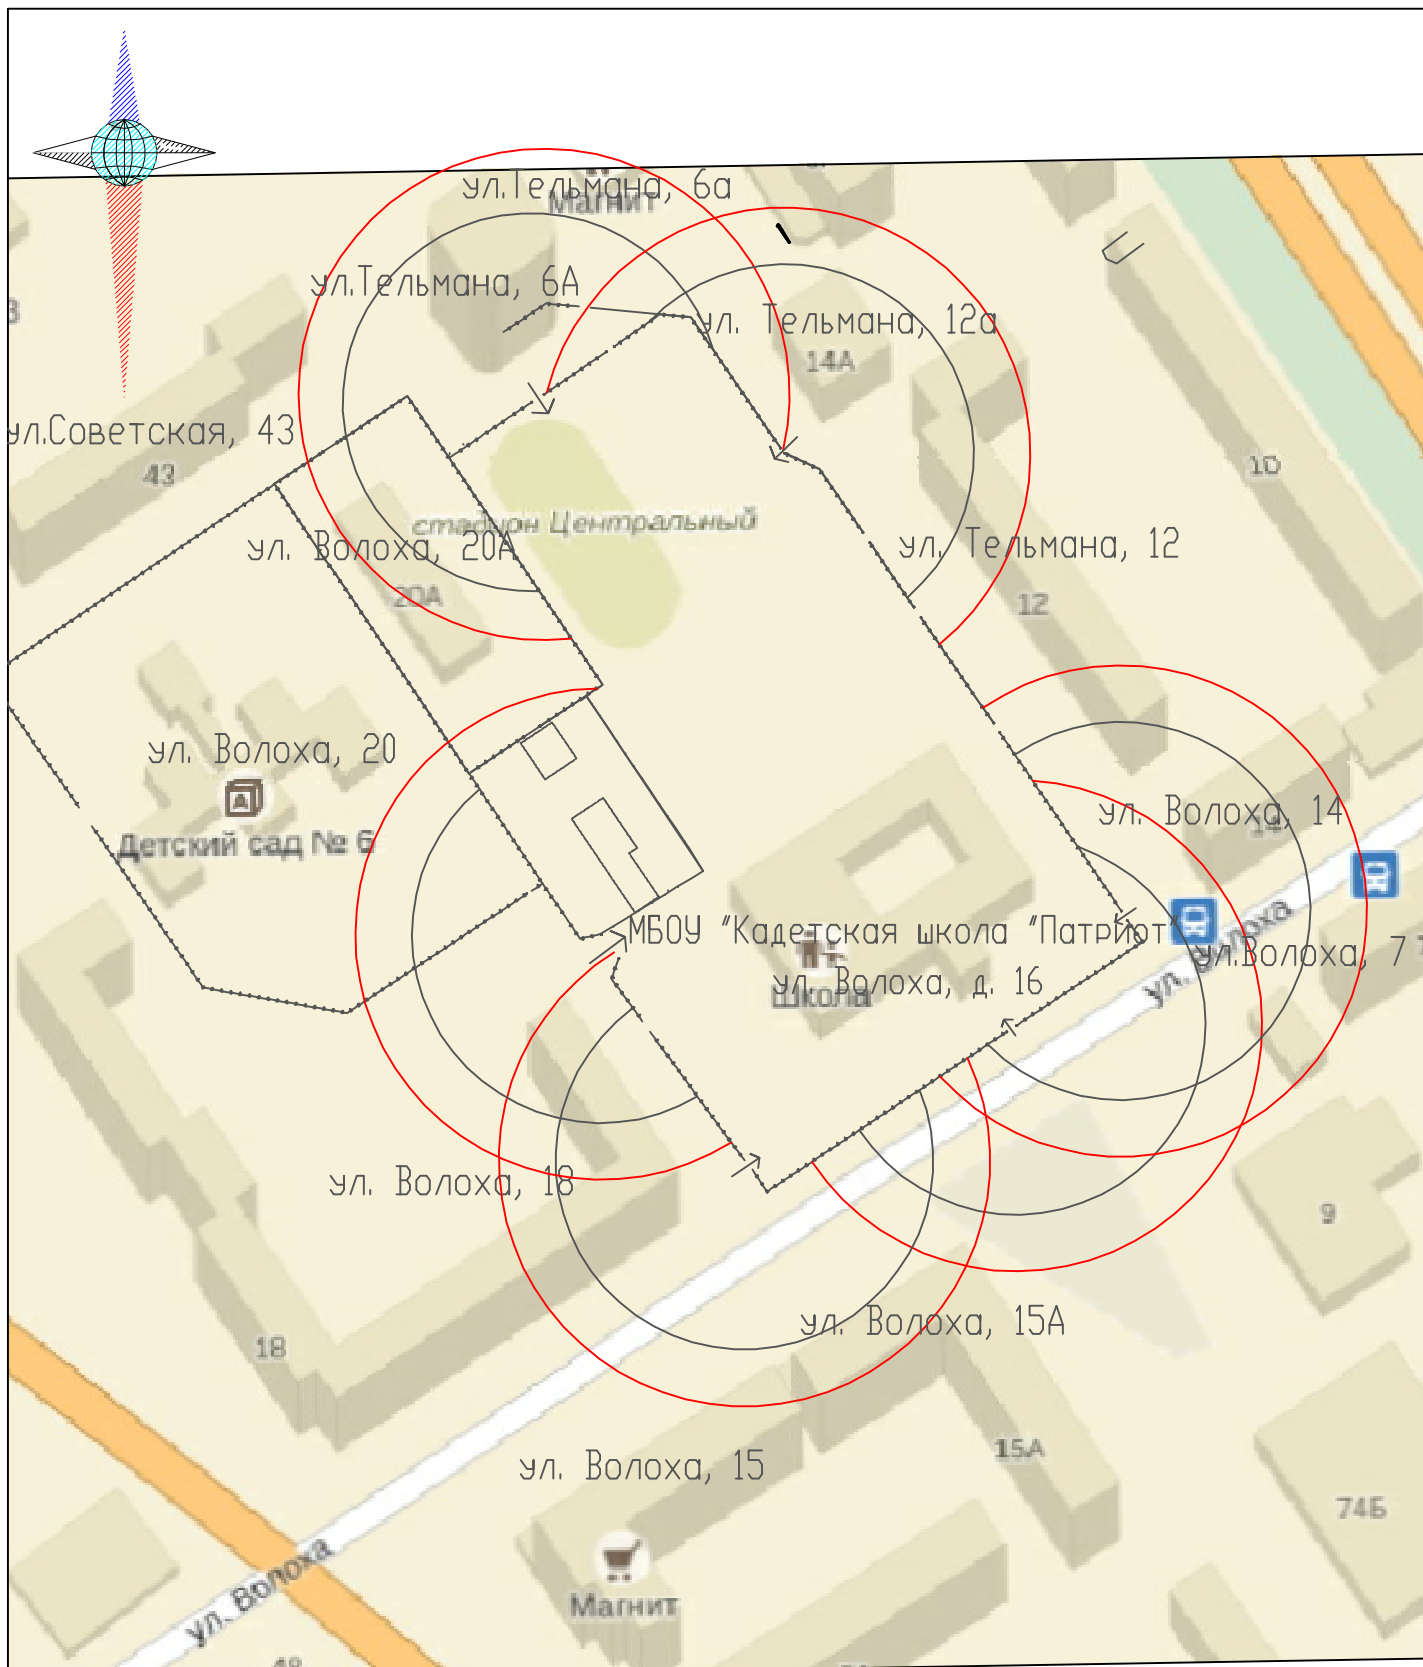

0 0 0				— 50 м – расстояние от территории МБОУ до торгового объекта — 65 м (30%) – расстояние от территории МБОУ до торгового объекта			
"Прайм"							
Должн.	Фамилия	Подпись	Дата	Заказчик: Администрация Энгельсского муниципального района			
Директор	Жарыя А.И.						
Исполнитель	Кучмин А.В.			схема расположения		Литер	Лист
							Листов
				г. Энгельс, ул. Волоха, 16			
				МБОУ "Кадетская школа "Патриот"			
Система координат местная г. Энгельса				Масштаб 1:1000			
				2014 г.			