


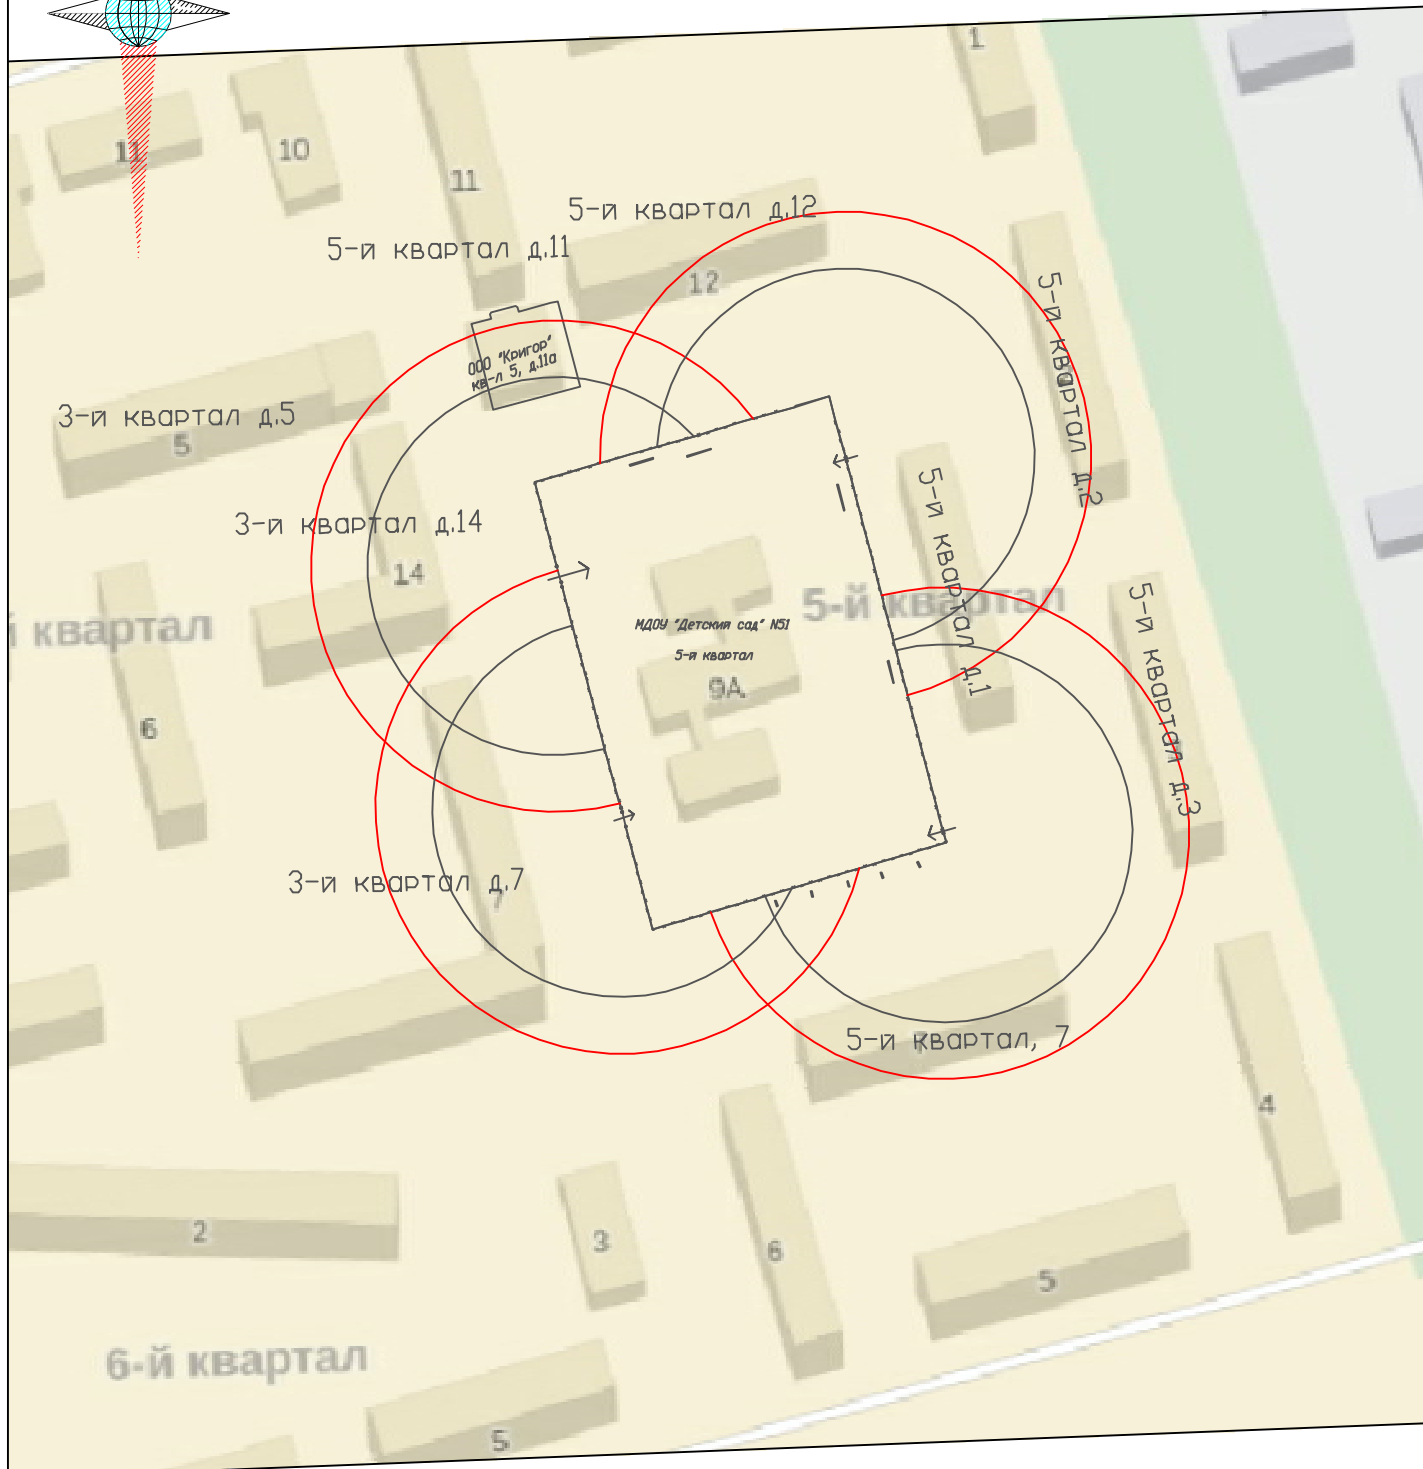

		0 0 0		 50 м – расстояние от территории МБОУ до торгового объекта  65 м (30%) – расстояние от территории МБОУ до торгового объекта		
Должн.		Фамилия	Подпись	Дата	Заказчик: Администрация Энгельсского муниципального района	
Директор		Жарый А.И.				
Исполнитель		Кучмин А.В.			схема расположения	Литер
						Лист
						Листов
					Энгельсский район, р.п. Приволжский, 5 квартал	Масштаб 1:2000
					МБОУ 'Детский сад №51'	
Система координат местная г. Энгельса					2014 г.	