


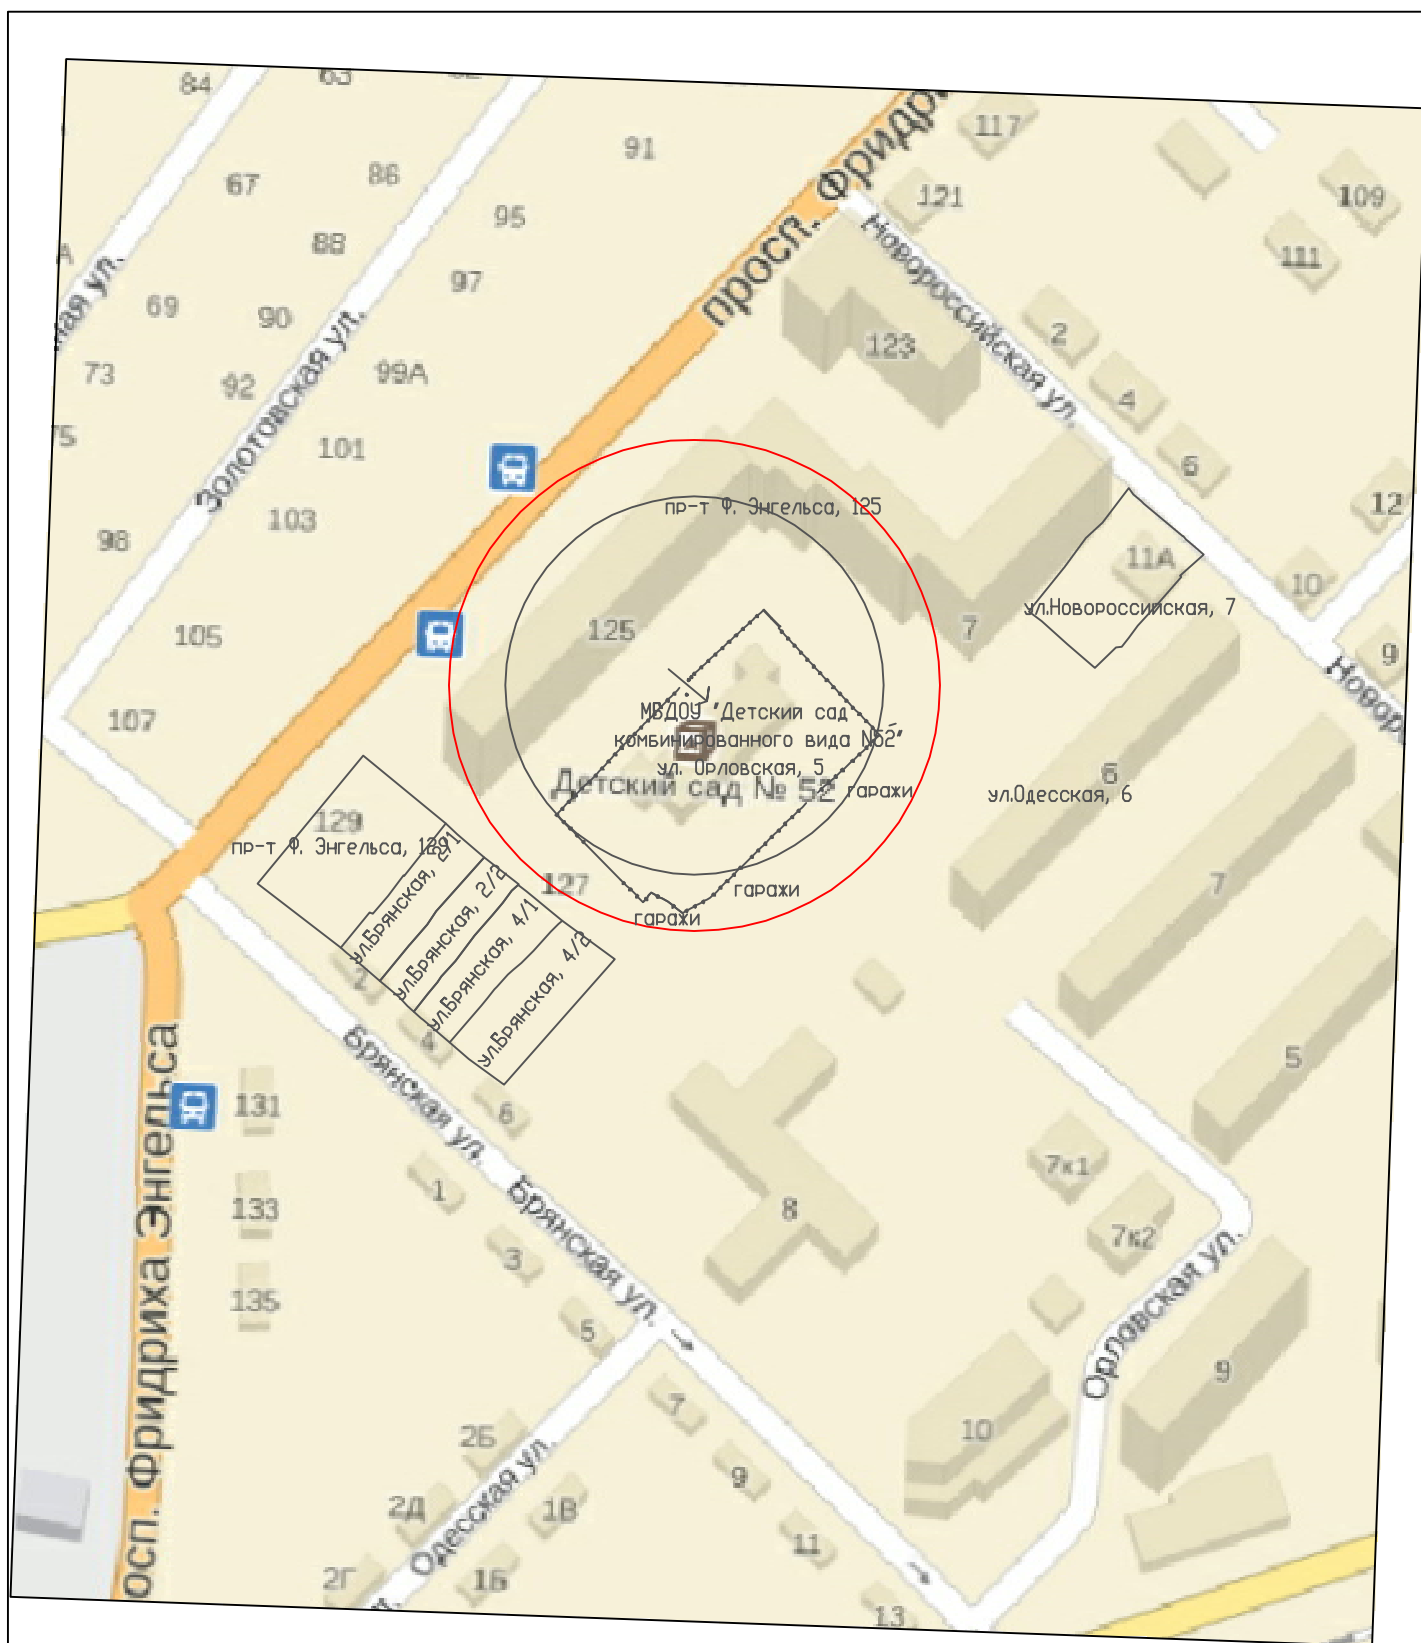

		0 0 0 "Прайм"		50 м - расстояние от территории МБОУ до торгового объекта 65 м (30%) - расстояние от территории МБОУ до торгового объекта				
Должн.	Фамилия	Подпись	Дата	Заказчик: Администрация Энгельсского муниципального района				
Директор	Жарыя А.И.			схема расположения		Литер	Лист	Листов
Исполнитель	Кучмин А.В.							
				г. Энгельс, ул. Орловская, 5		Масштаб 1:2000		
Система координат местная г. Энгельса				МБДОУ "Детский сад комбинированного вида №52"		2014 г.		