


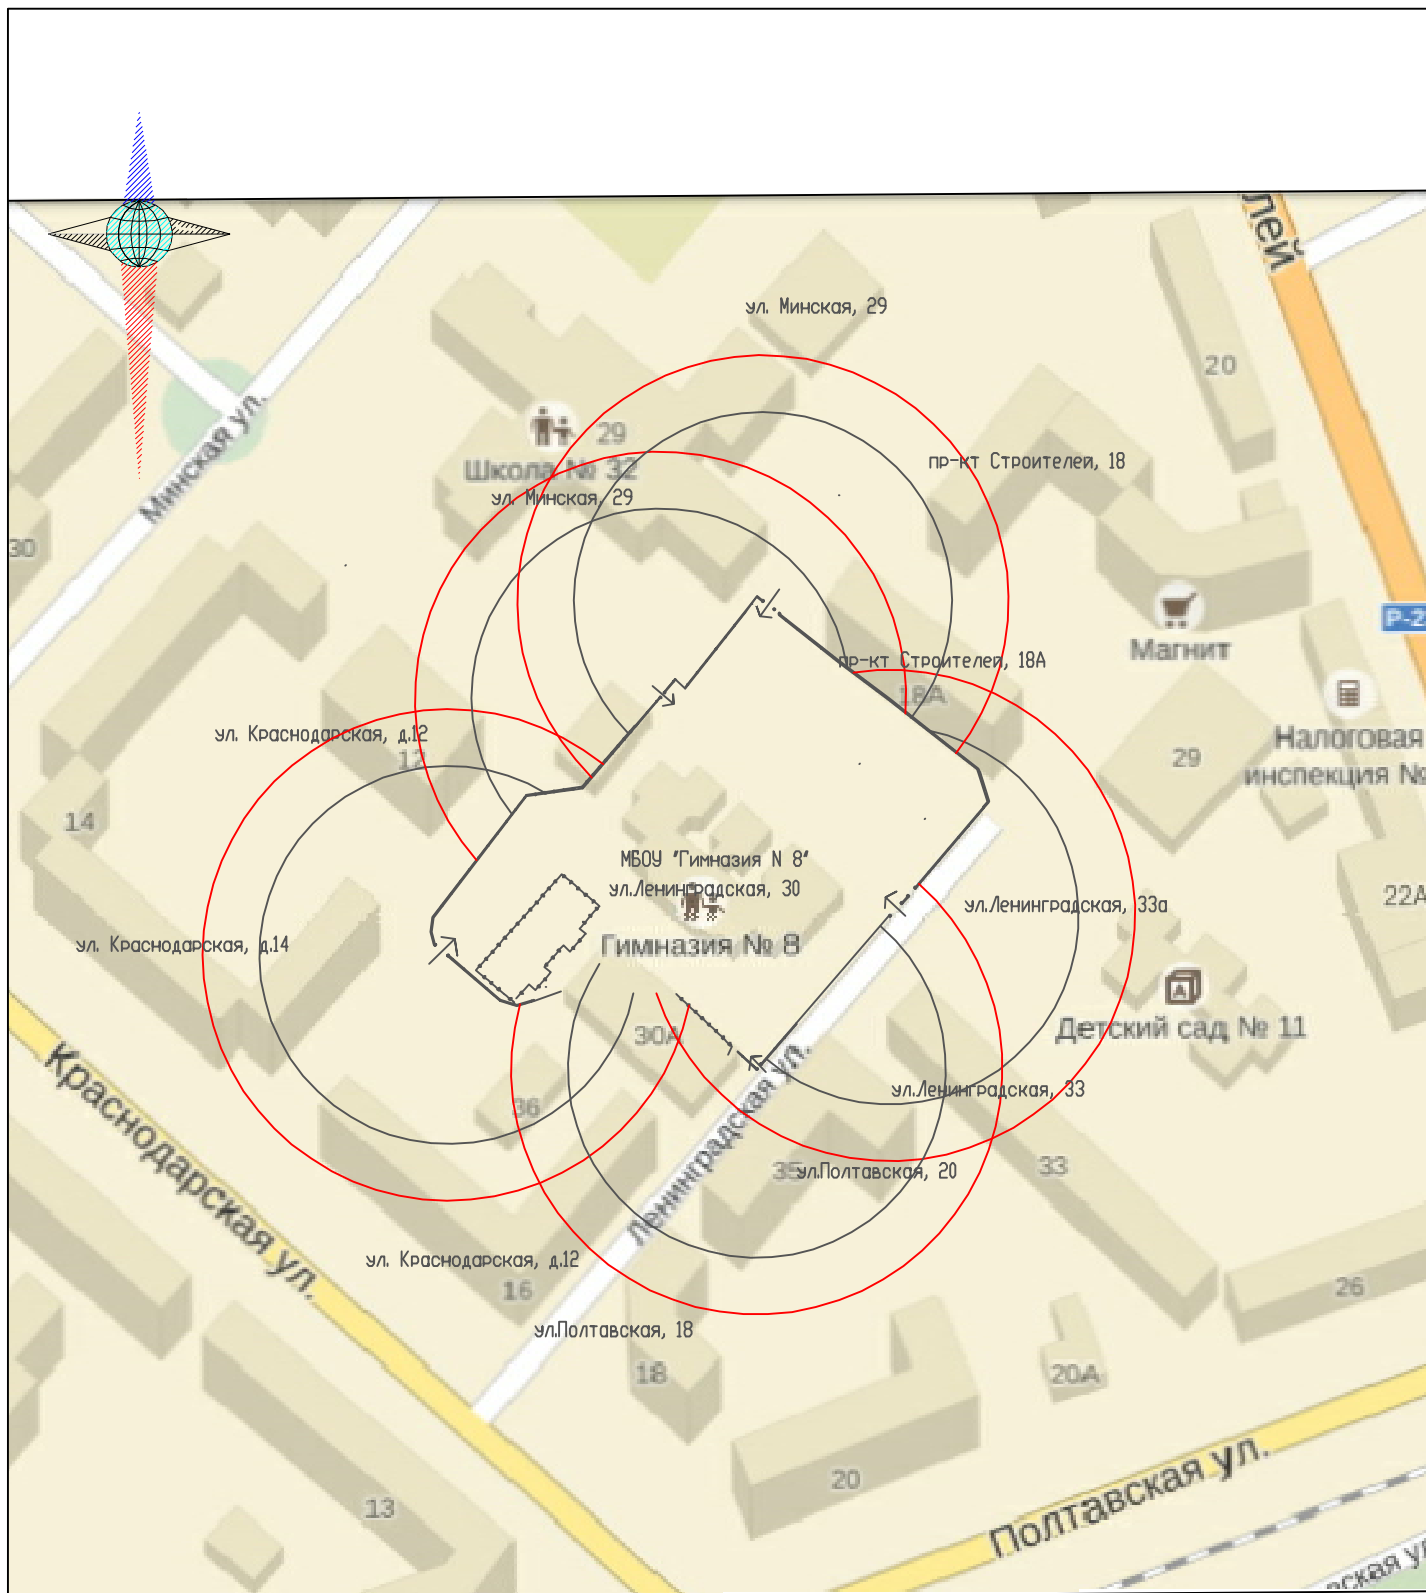

	0 0 0 "Прайм"			50 м - расстояние от территории МБОУ до торгового объекта 65 м (30%) - расстояние от территории МБОУ до торгового объекта		
Должн.	Фамилия	Подпись	Дата	Заказчик: Администрация Энгельсского муниципального района		
Директор	Жарыя А.И.			схема расположения		
Исполнитель	Кучмин А.В.					
				г. Энгельс, ул. Ленинградская, 30		
				МБОУ "Гимназия N 8"		
Система координат местная г. Энгельса				Масштаб 1:1000		
				2014 г.		