


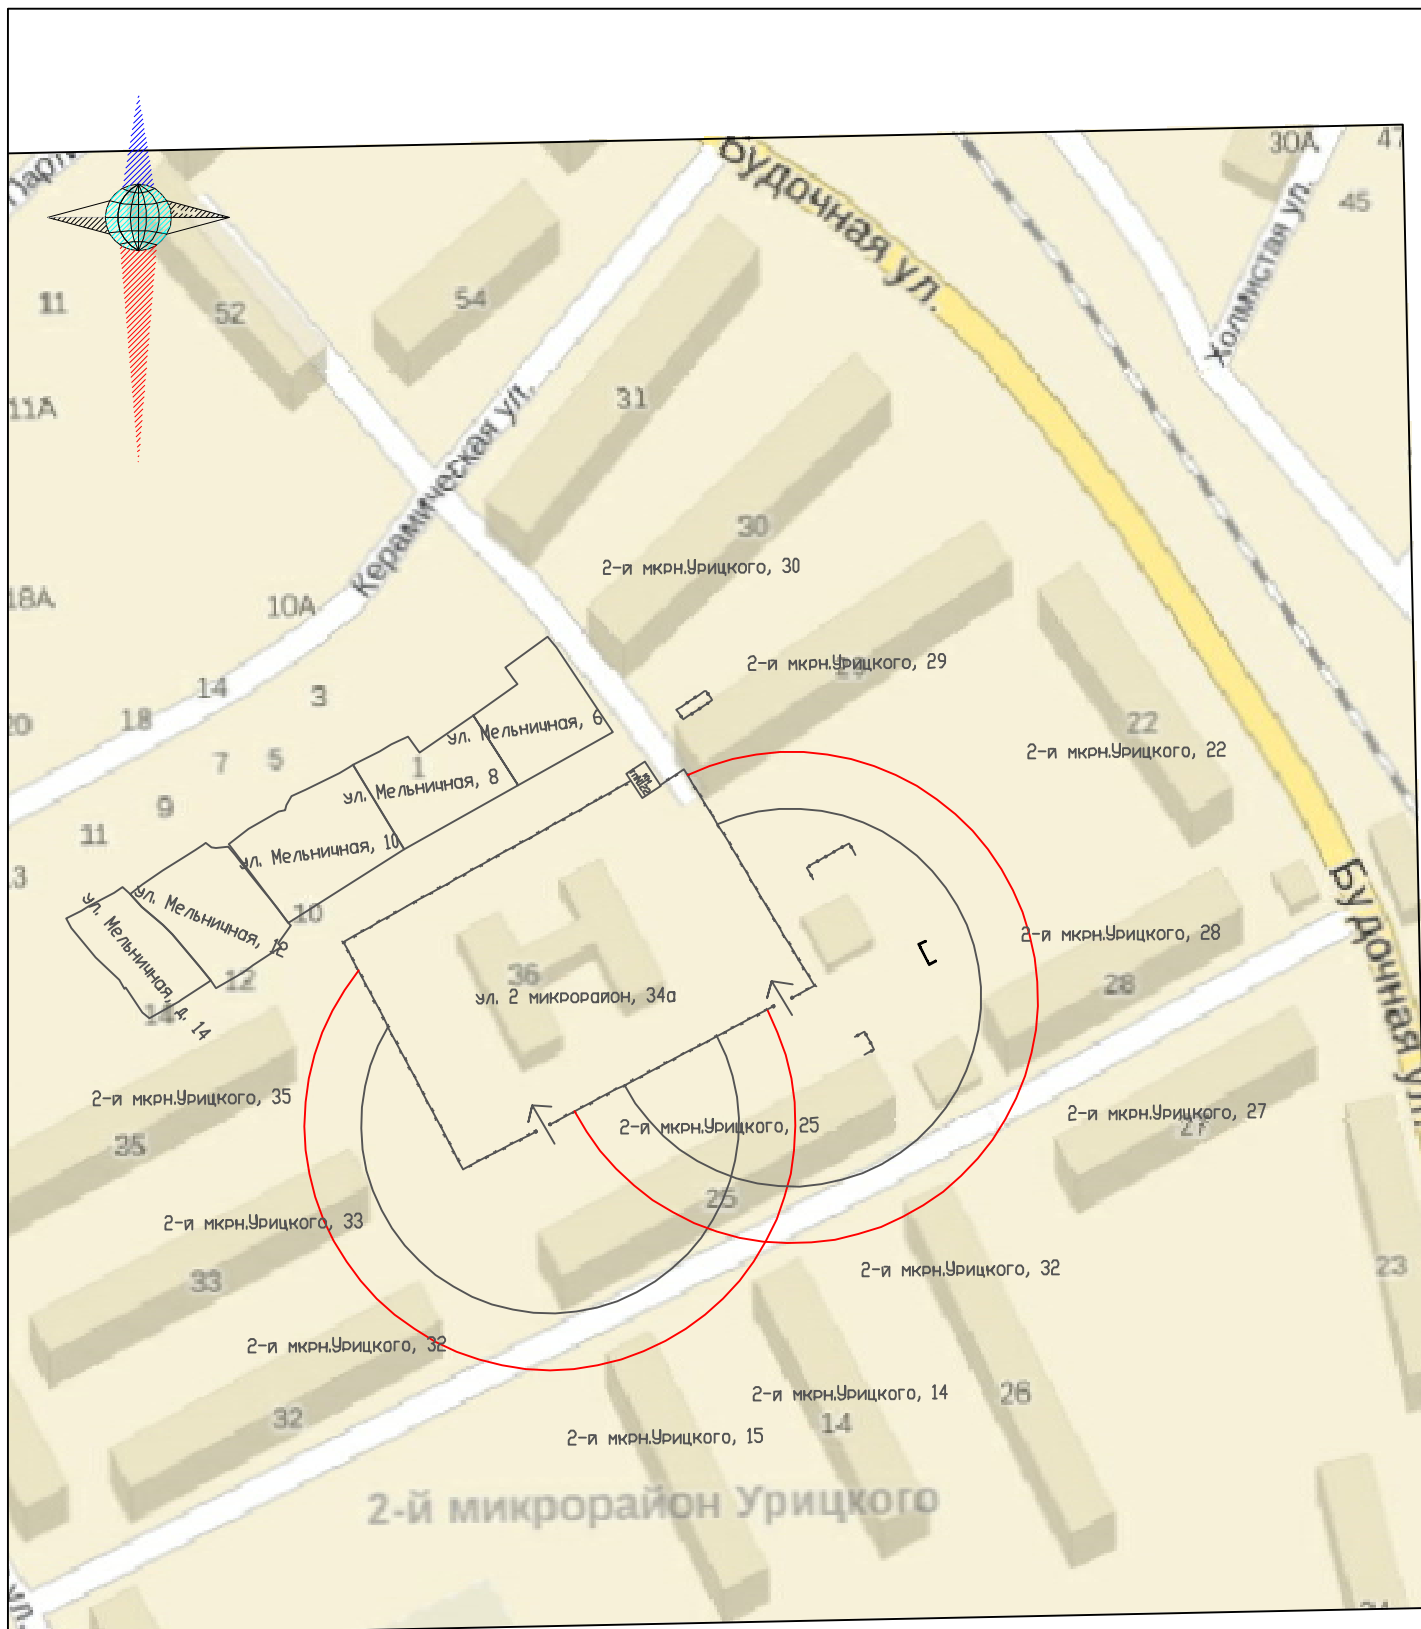

	0 0 0 "Прайм"			50 м - расстояние от территории МБОУ до торгового объекта 65 м (30%) - расстояние от территории МБОУ до торгового объекта			
Должн.	Фамилия	Подпись	Дата	Заказчик: Администрация Энгельсского муниципального района			
Директор	Жарыя А.И.			схема расположения			
Исполнитель	Кучмин А.В.						
				г. Энгельс, ул. 2 микрорайон, 34а			
Система координат местная г. Энгельса				МБДОУ "Детский сад комбинированного вида №71"			
				Масштаб 1:2000			
				2014 г.			