
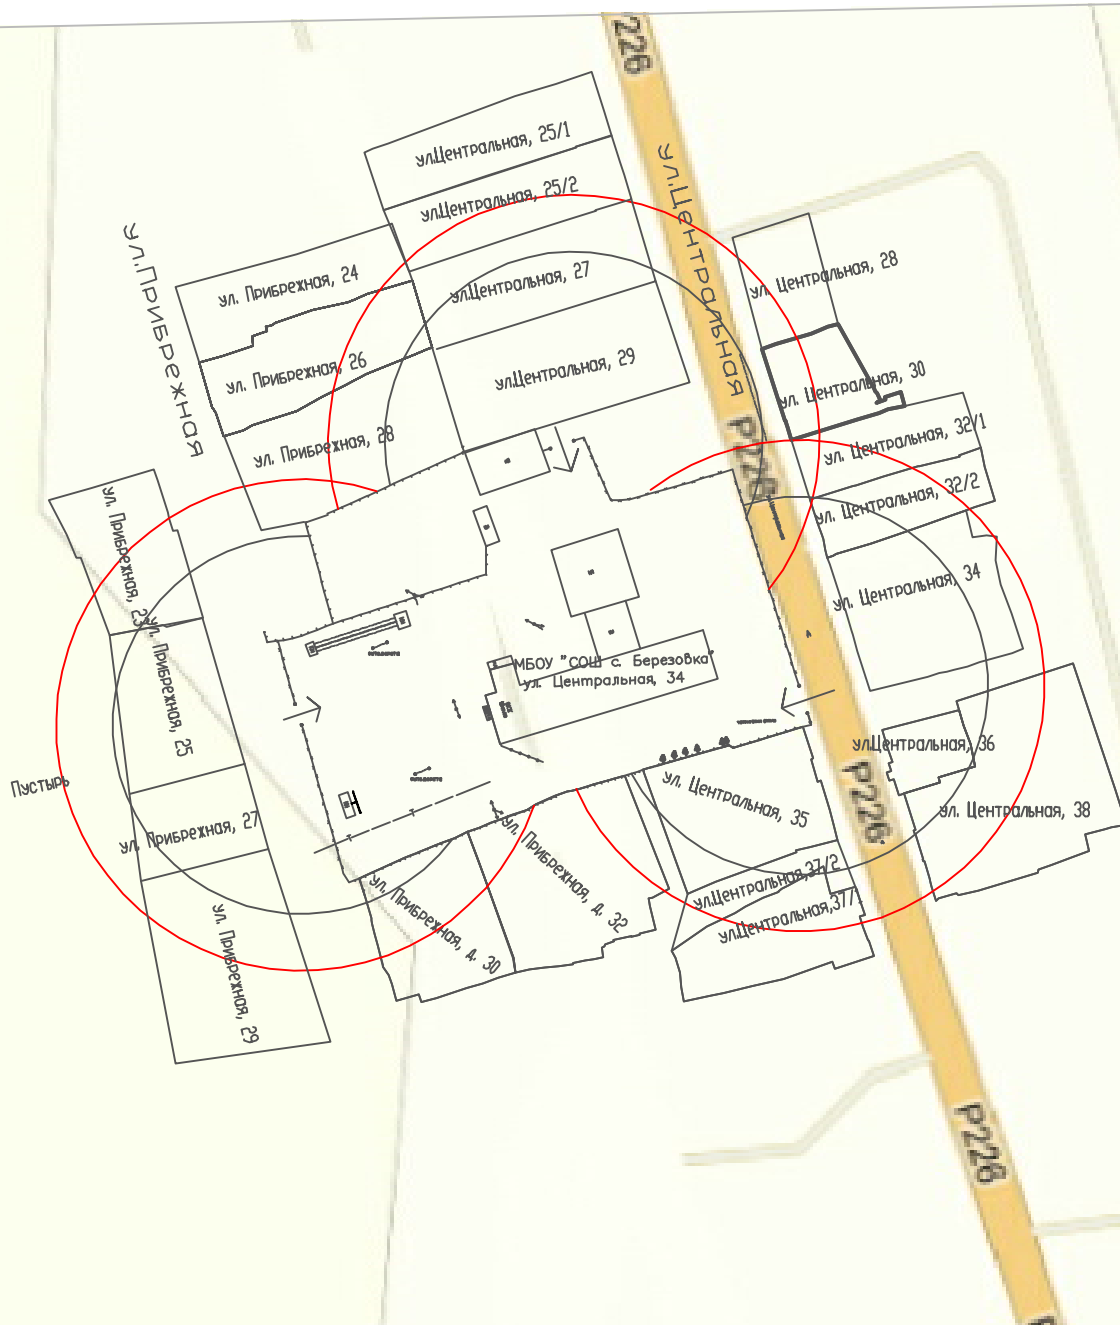


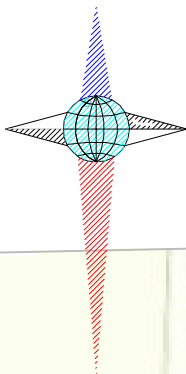

0 0 0 "Прайм"				Объекты розничной продажи алкогольной продукции отсутствуют			
Должн.	Фамилия	Подпись	Дата	Заказчик: Администрация Энгельсского муниципального района			
Директор	Жарыя А.И.						
Исполнитель	Кучмин А.В.			схема расположения		Литер	Лист
							Листов
Система координат местная г. Энгельса				Энгельсский район, с. Березовка, ул. Центральная, 33 МБОУ "СОШ с. Березовка"		Масштаб 1:2000	
						2014 г.	