
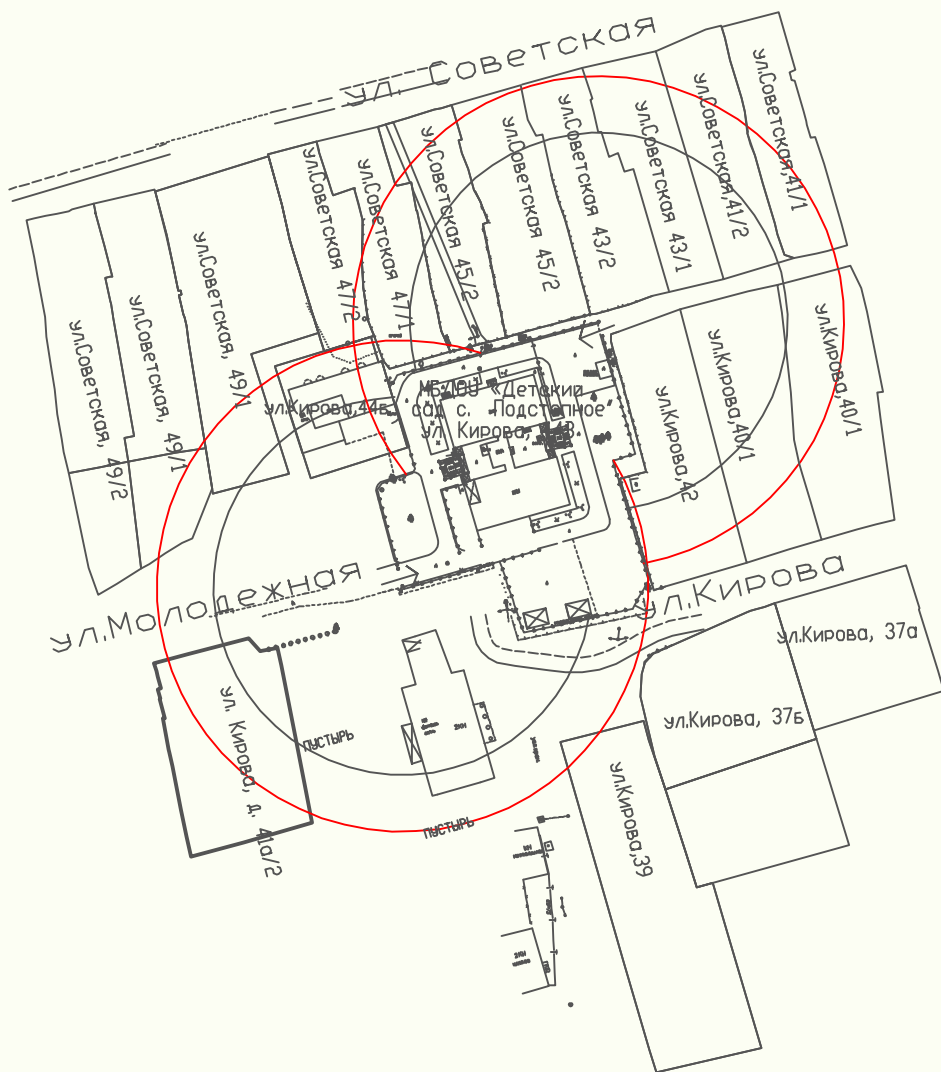


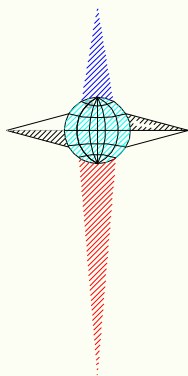

|                                       |             |         |      |   |  |                |        |
|---------------------------------------|-------------|---------|------|---|--|----------------|--------|
| 0 0 0<br>"Прайм"                      |             |         |      | — 50 м - расстояние от территории МБОУ до торгового объекта<br>— 65 м (30%) - расстояние от территории МБОУ до торгового объекта |  |                |        |
| Должн.                                | Фамилия     | Подпись | Дата | Заказчик: Администрация Энгельсского муниципального района                                                                       |  |                |        |
| Директор                              | Жарый А.И.  |         |      |   |  |                |        |
| Исполнитель                           | Кучмин А.В. |         |      | схема расположения   |  | Литер          | Лист   |
|                                       |             |         |      |   |  |                | Листов |
| Система координат местная г. Энгельса |             |         |      | Энгельсский район, с. Подstepное, ул. Кирова, 44В<br>МБОУ «Детский сад с. Подstepное»                                            |  | Масштаб 1:2000 |        |
|                                       |             |         |      |   |  | 2014 г.        |        |