
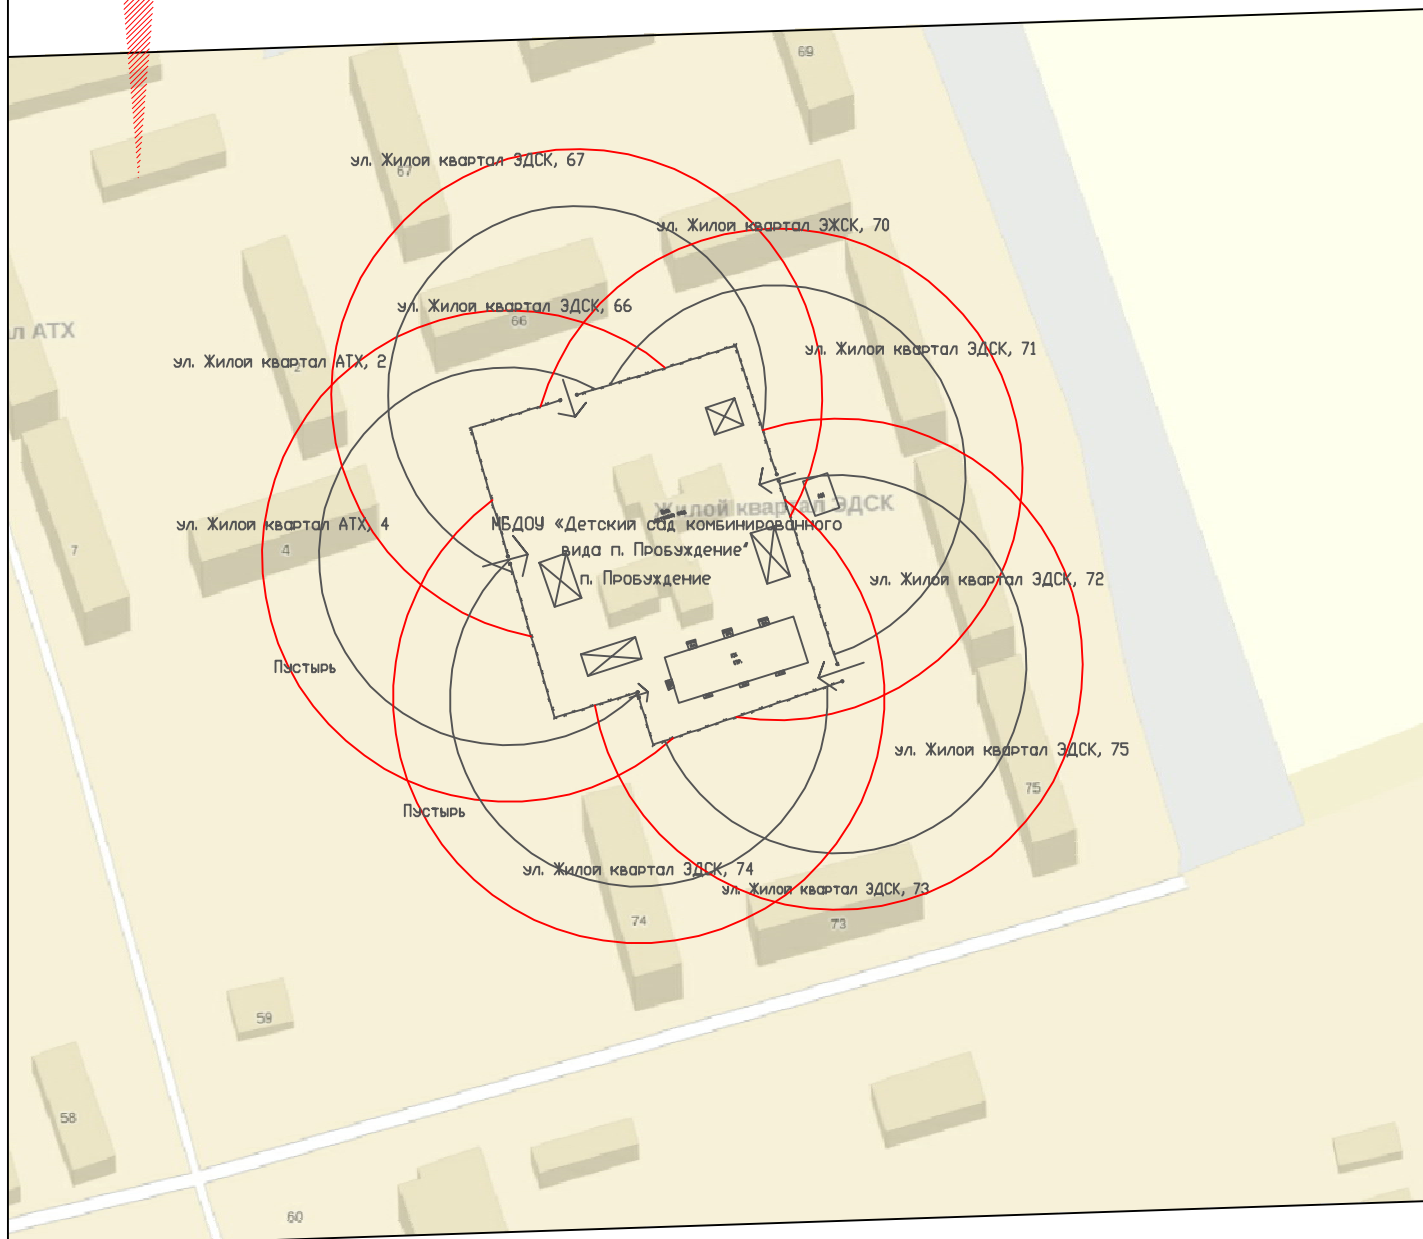


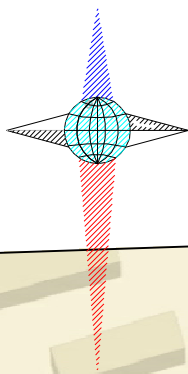

	0 0 0 "Прайм"			50 м - расстояние от территории МБОУ до торгового объекта 65 м (30%) - расстояние от территории МБОУ до торгового объекта			
Должн.	Фамилия	Подпись	Дата	Заказчик: Администрация Энгельсского муниципального района			
Директор	Жарыя А.И.						
Исполнитель	Кучмин А.В.			схема расположения	Литер	Лист	Листов
Система координат местная г. Энгельса				Энгельсский р-н, п. Пробуждение	Масштаб 1:2000		
				МБДОУ «Детский сад комбинированного вида п. Пробуждение»	2014 г.		