


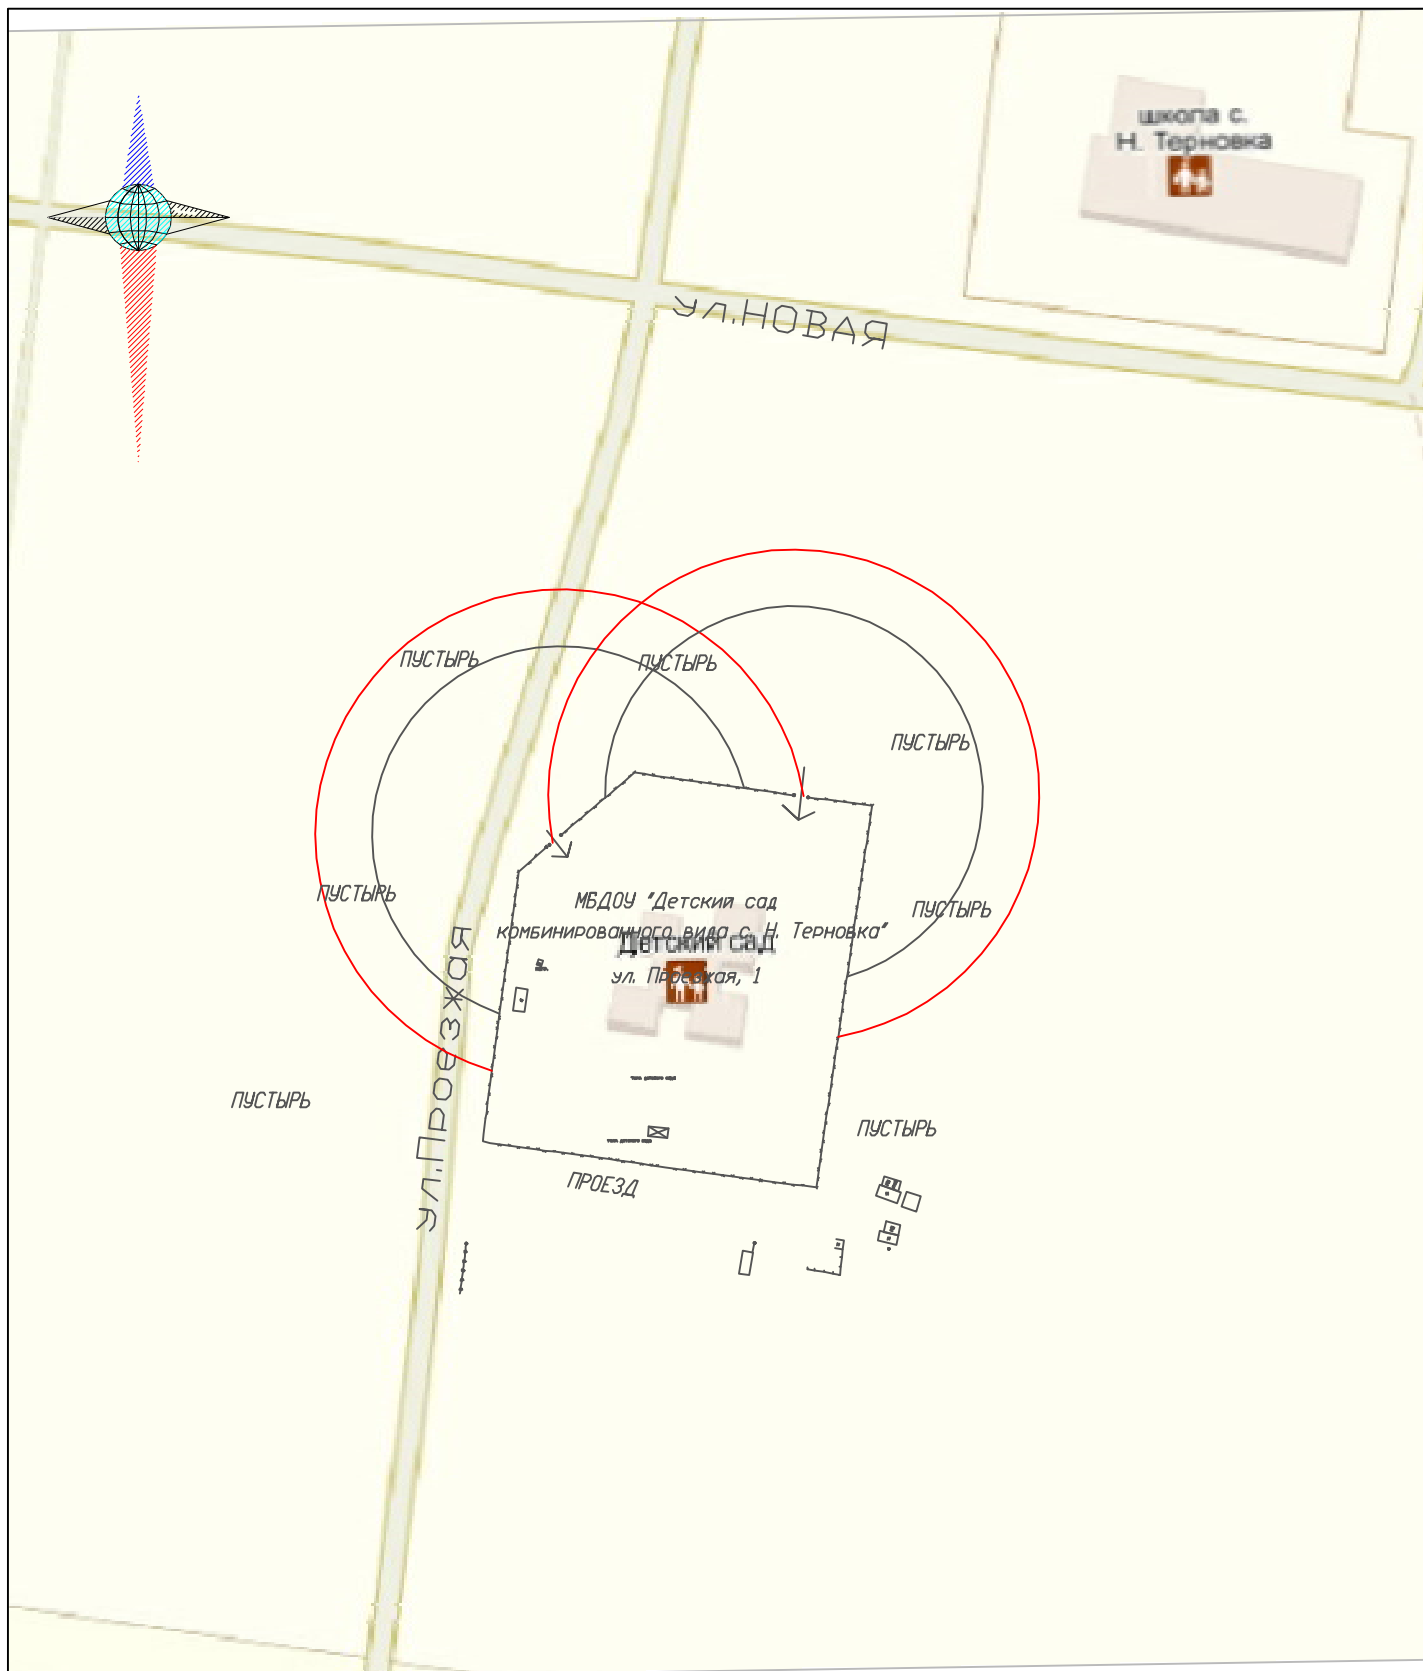

	0 0 0 "Прайм"			50 м - расстояние от территории МБОУ до торгового объекта 65 м (30%) - расстояние от территории МБОУ до торгового объекта				
Должн.	Фамилия	Подпись	Дата	Заказчик: Администрация Энгельсского муниципального района				
Директор	Жарыя А.И.							
Исполнитель	Кучмин А.В.			схема расположения		Литер	Лист	Листов
				Энгельсский район, с. Н. Терновка, ул. Проезжая, 1		Масштаб 1:2000		
Система координат местная г. Энгельса				МБОУ "Детский сад комбинированного вида с. Терновка"		2014 г.		