


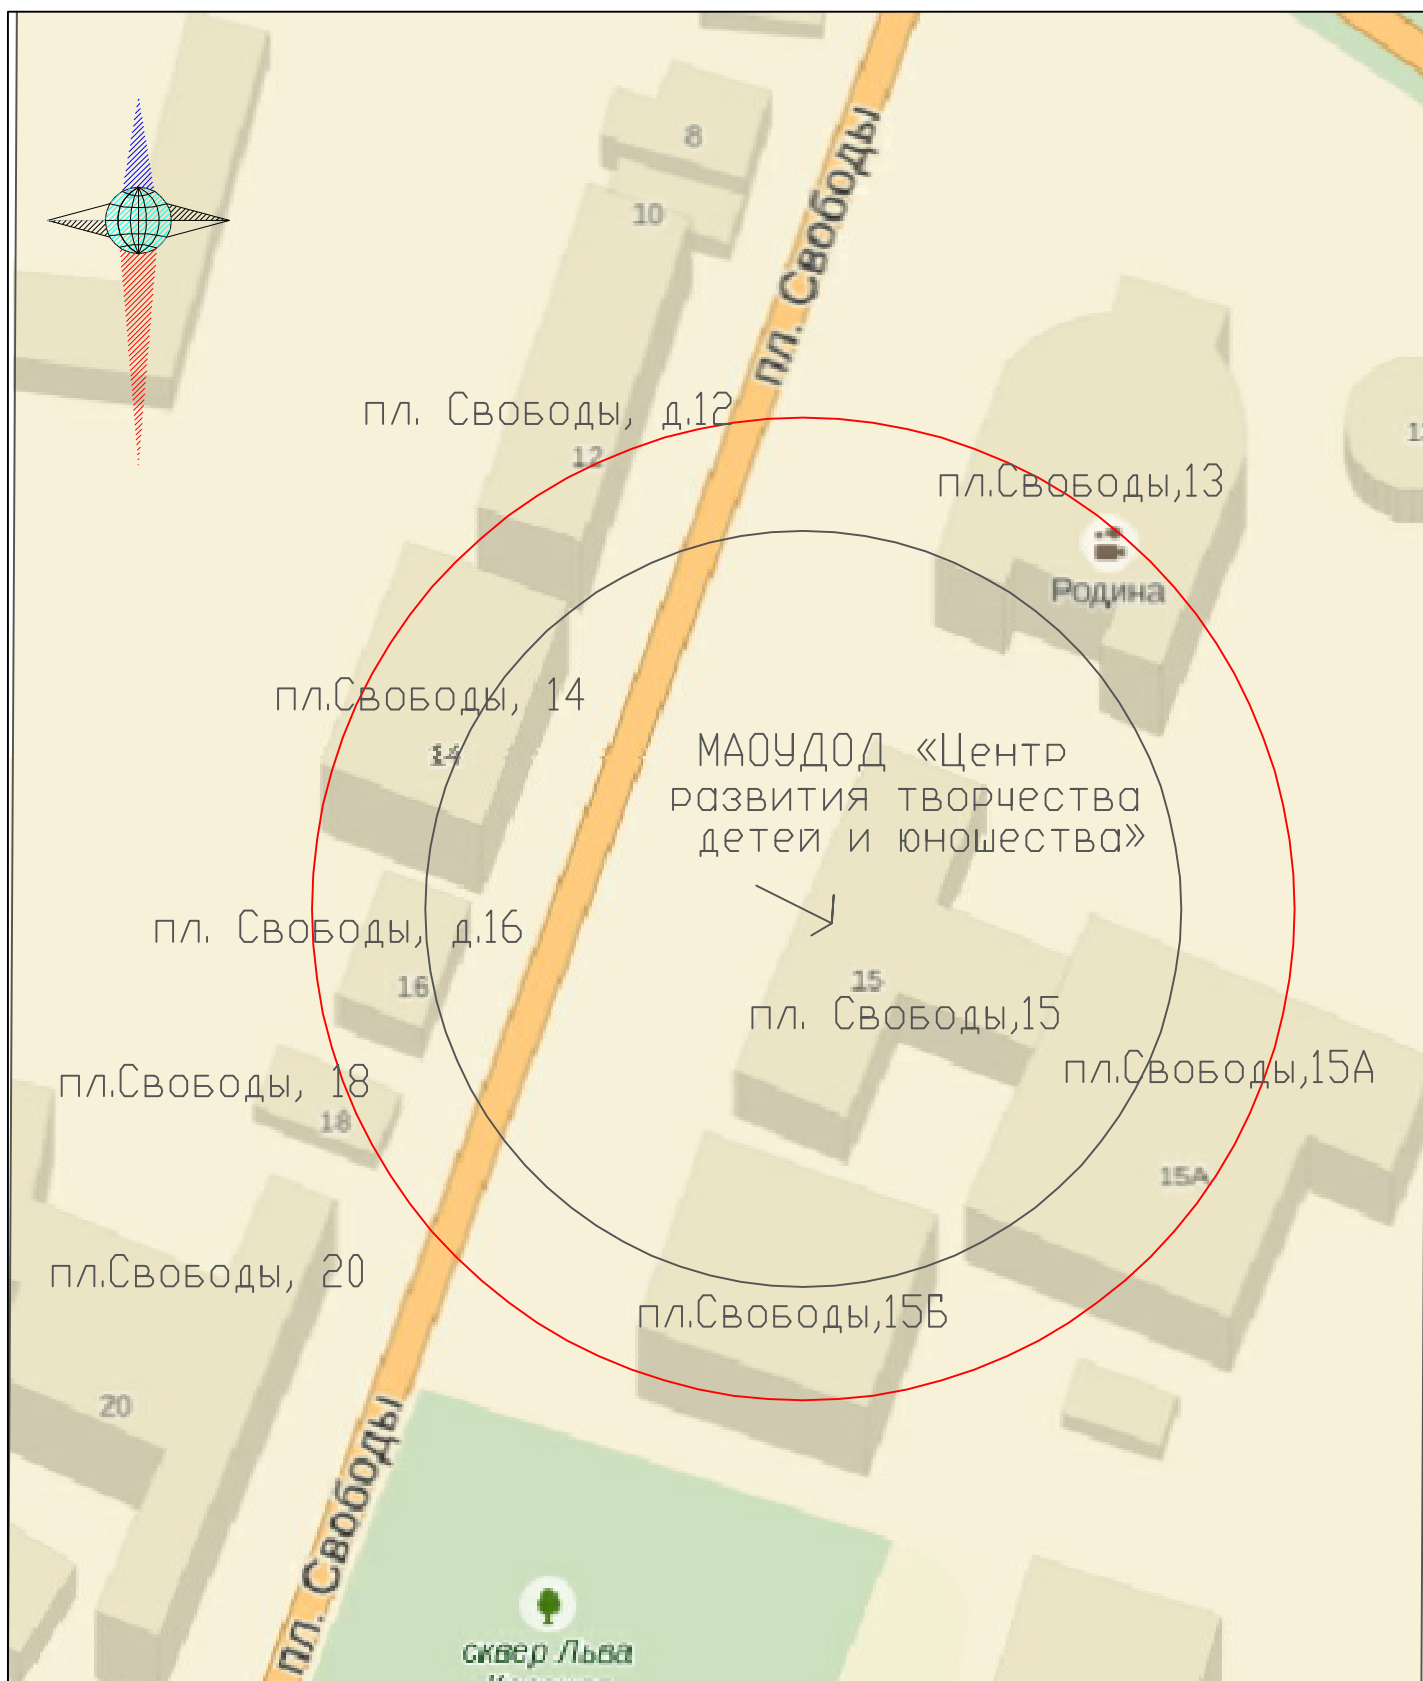

0 0 0				— 50 м – расстояние от территории МБОУ до торгового объекта — 65 м (30%) – расстояние от территории МБОУ до торгового объекта			
"Прайм"				Заказчик: Администрация Энгельсского муниципального района			
Должн.	Фамилия	Подпись	Дата	схема расположения	Литер	Лист	Листов
Директор	Жарыя А.И.						
Исполнитель	Кучмин А.В.						
г. Энгельс, пл. Свободы, 15				Масштаб 1:1000			
Система координат местная г. Энгельса				2014 г.			